


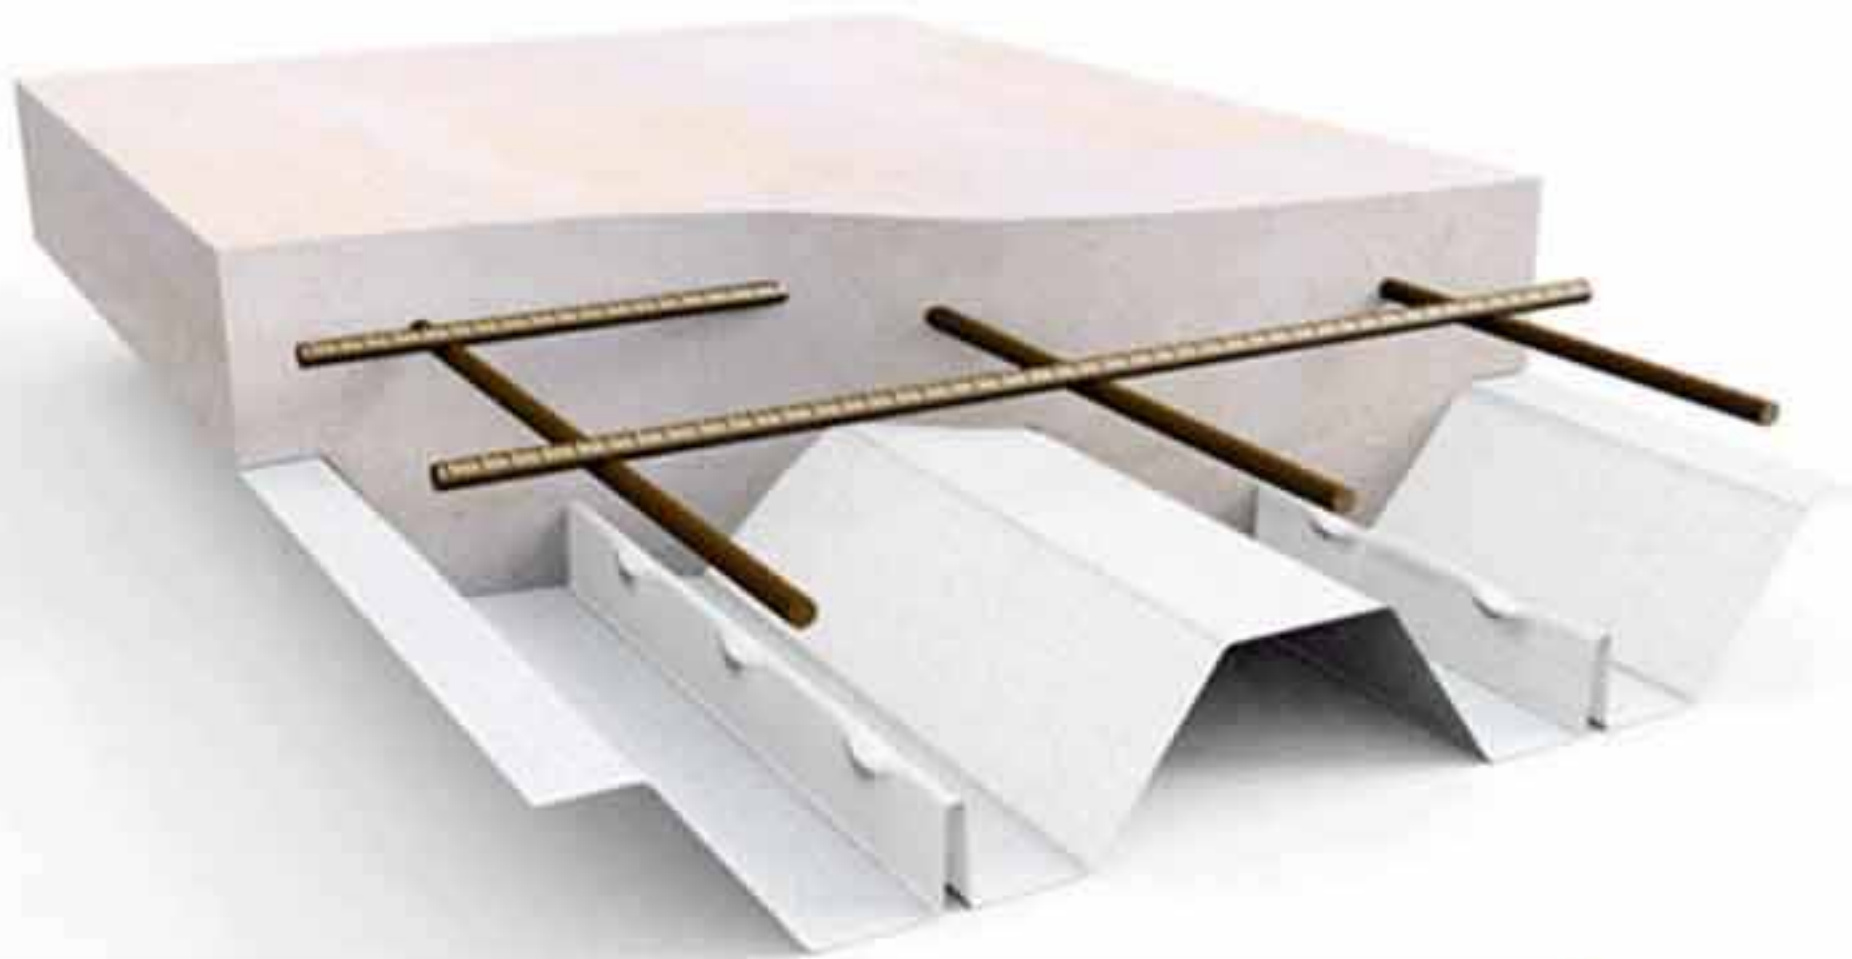

PEVA45

SAMVERKAN
GER STYRKA

DETALJLÖSNINGAR

Bra eller dåliga detaljlösningar i ett bygge kan göra skillnaden mellan ett lyckat och ett mindre lyckat slutresultat. Under denna flik har vi samlat våra erfarenheter i en rad detaljlösningar som vi vet fungerar. Detaljerna är ritade i skala 1:5 och får kopieras och klistras in på aktuella byggritningar.

INNEHÅLLSFÖRTECKNING

	Detalj
Betongstomme	A
Lecastomme	B
Lättbetongstomme	C
Trästomme	D
Stålstomme	E
Undertak	F

PEVA45
SAMVERKAN
GER STYRKA

BETONGSTOMME
Upplag på yttervägg
Snitt tvärs plåten Alt. 1
Avslutningsprofil förskjutbar

TYPDETALJ

A1

INFÄSTNING MED SKRUV ELLER
NIT MED ETT S-AVSTÅND PÅ MAX
500 mm.


EX. SKRUV 4,8x20

ALTERNATIVT

NIT: 4,8x9,2

AVSLUTNINGSPROFIL FÖRSKJUT-
BAR AV BOCKAD PLÅT

PEVA 45

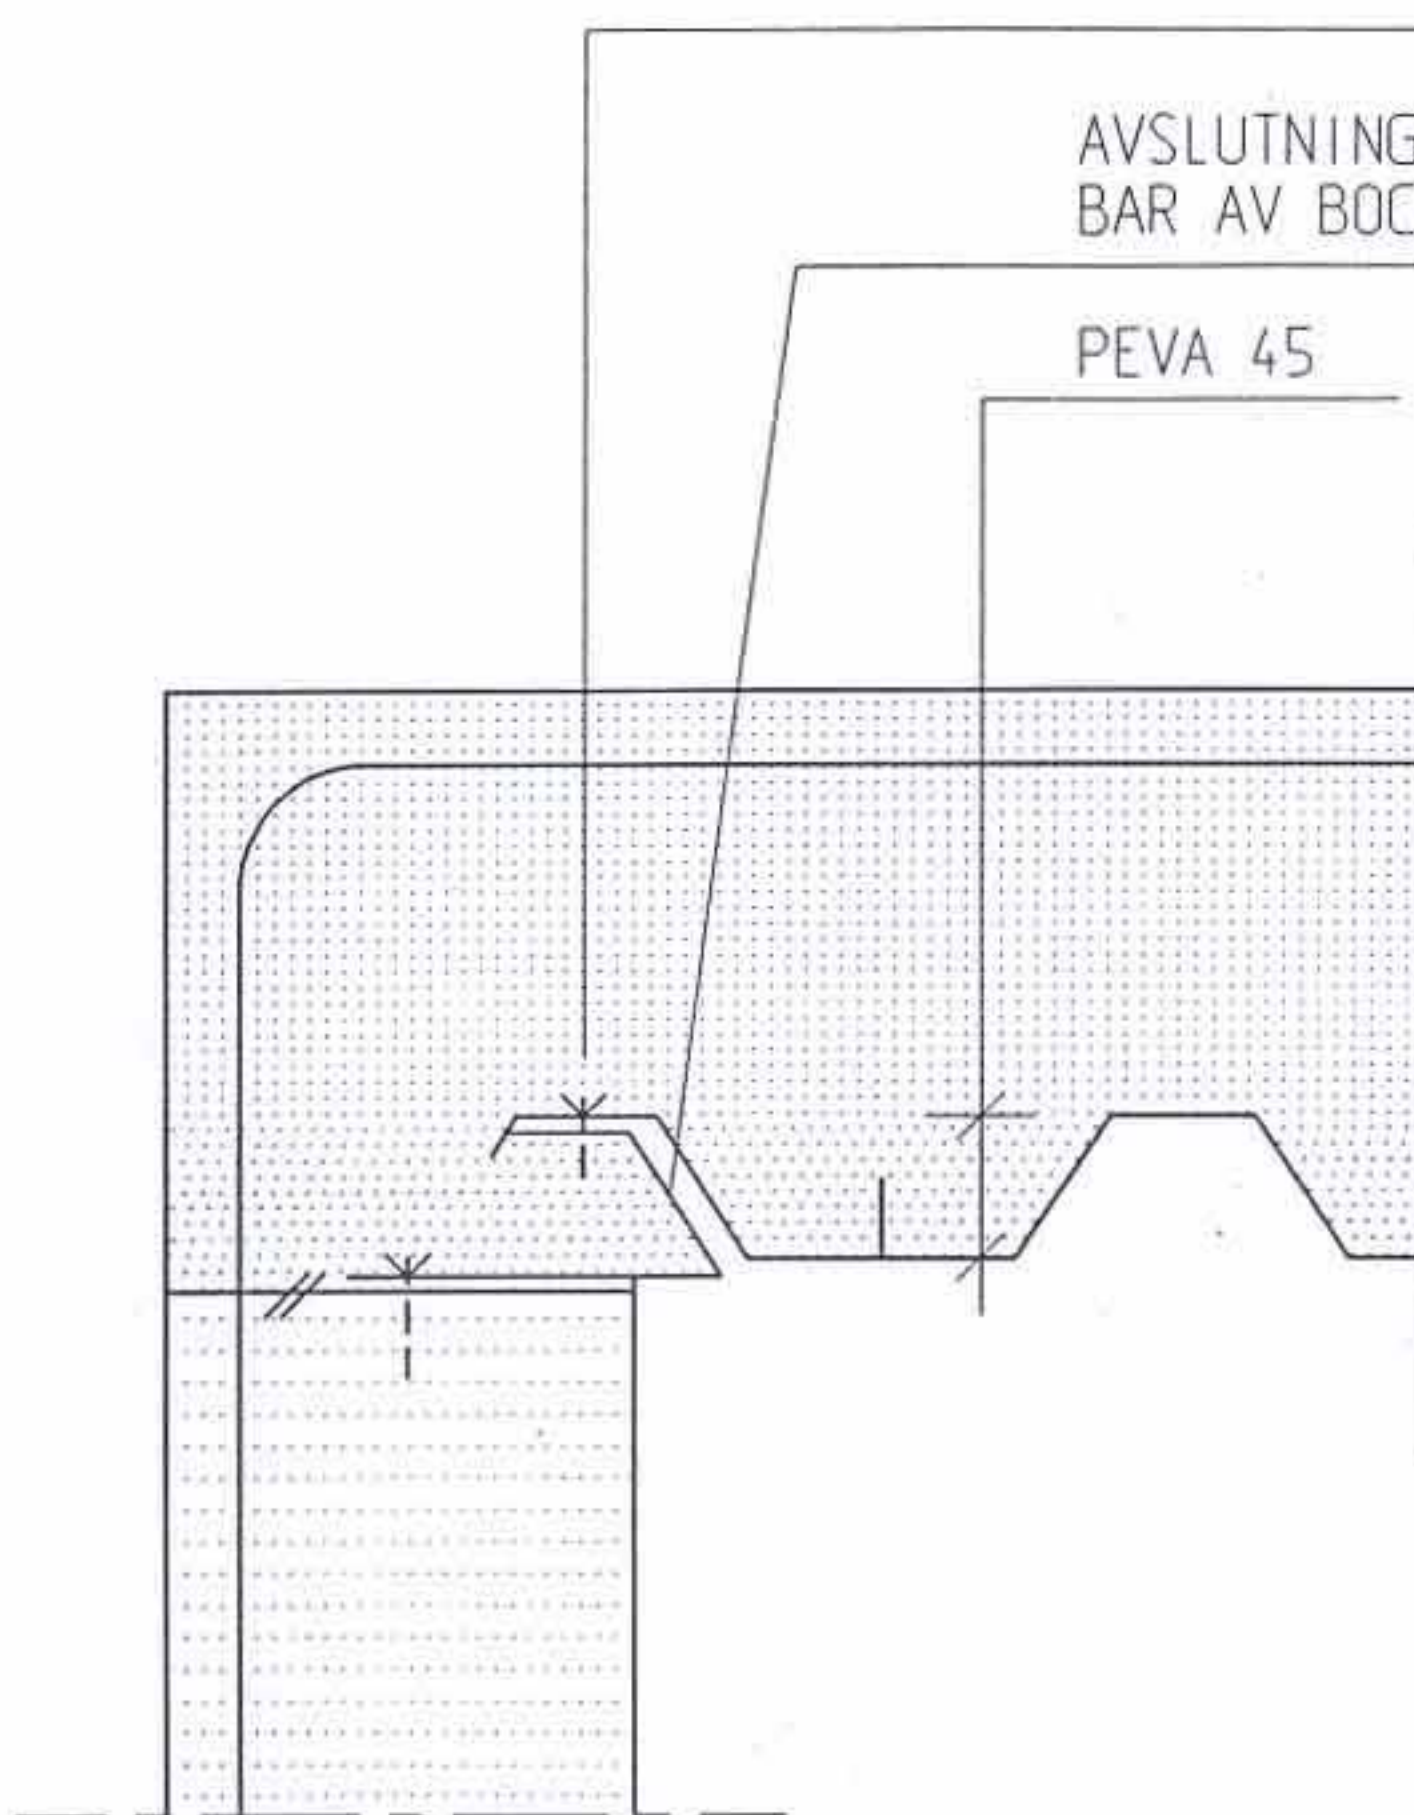


FÖR INFÄSTNING ANVÄNDES:
EX. SPIKE 4,8x38 S 375 mm

PEVA45
SAMVERKAN
GER STYRKA

BETONGSTOMME
Upplag på yttervägg
Snitt tvärs plåten
Alt. 2

TYPDETALJ

A2

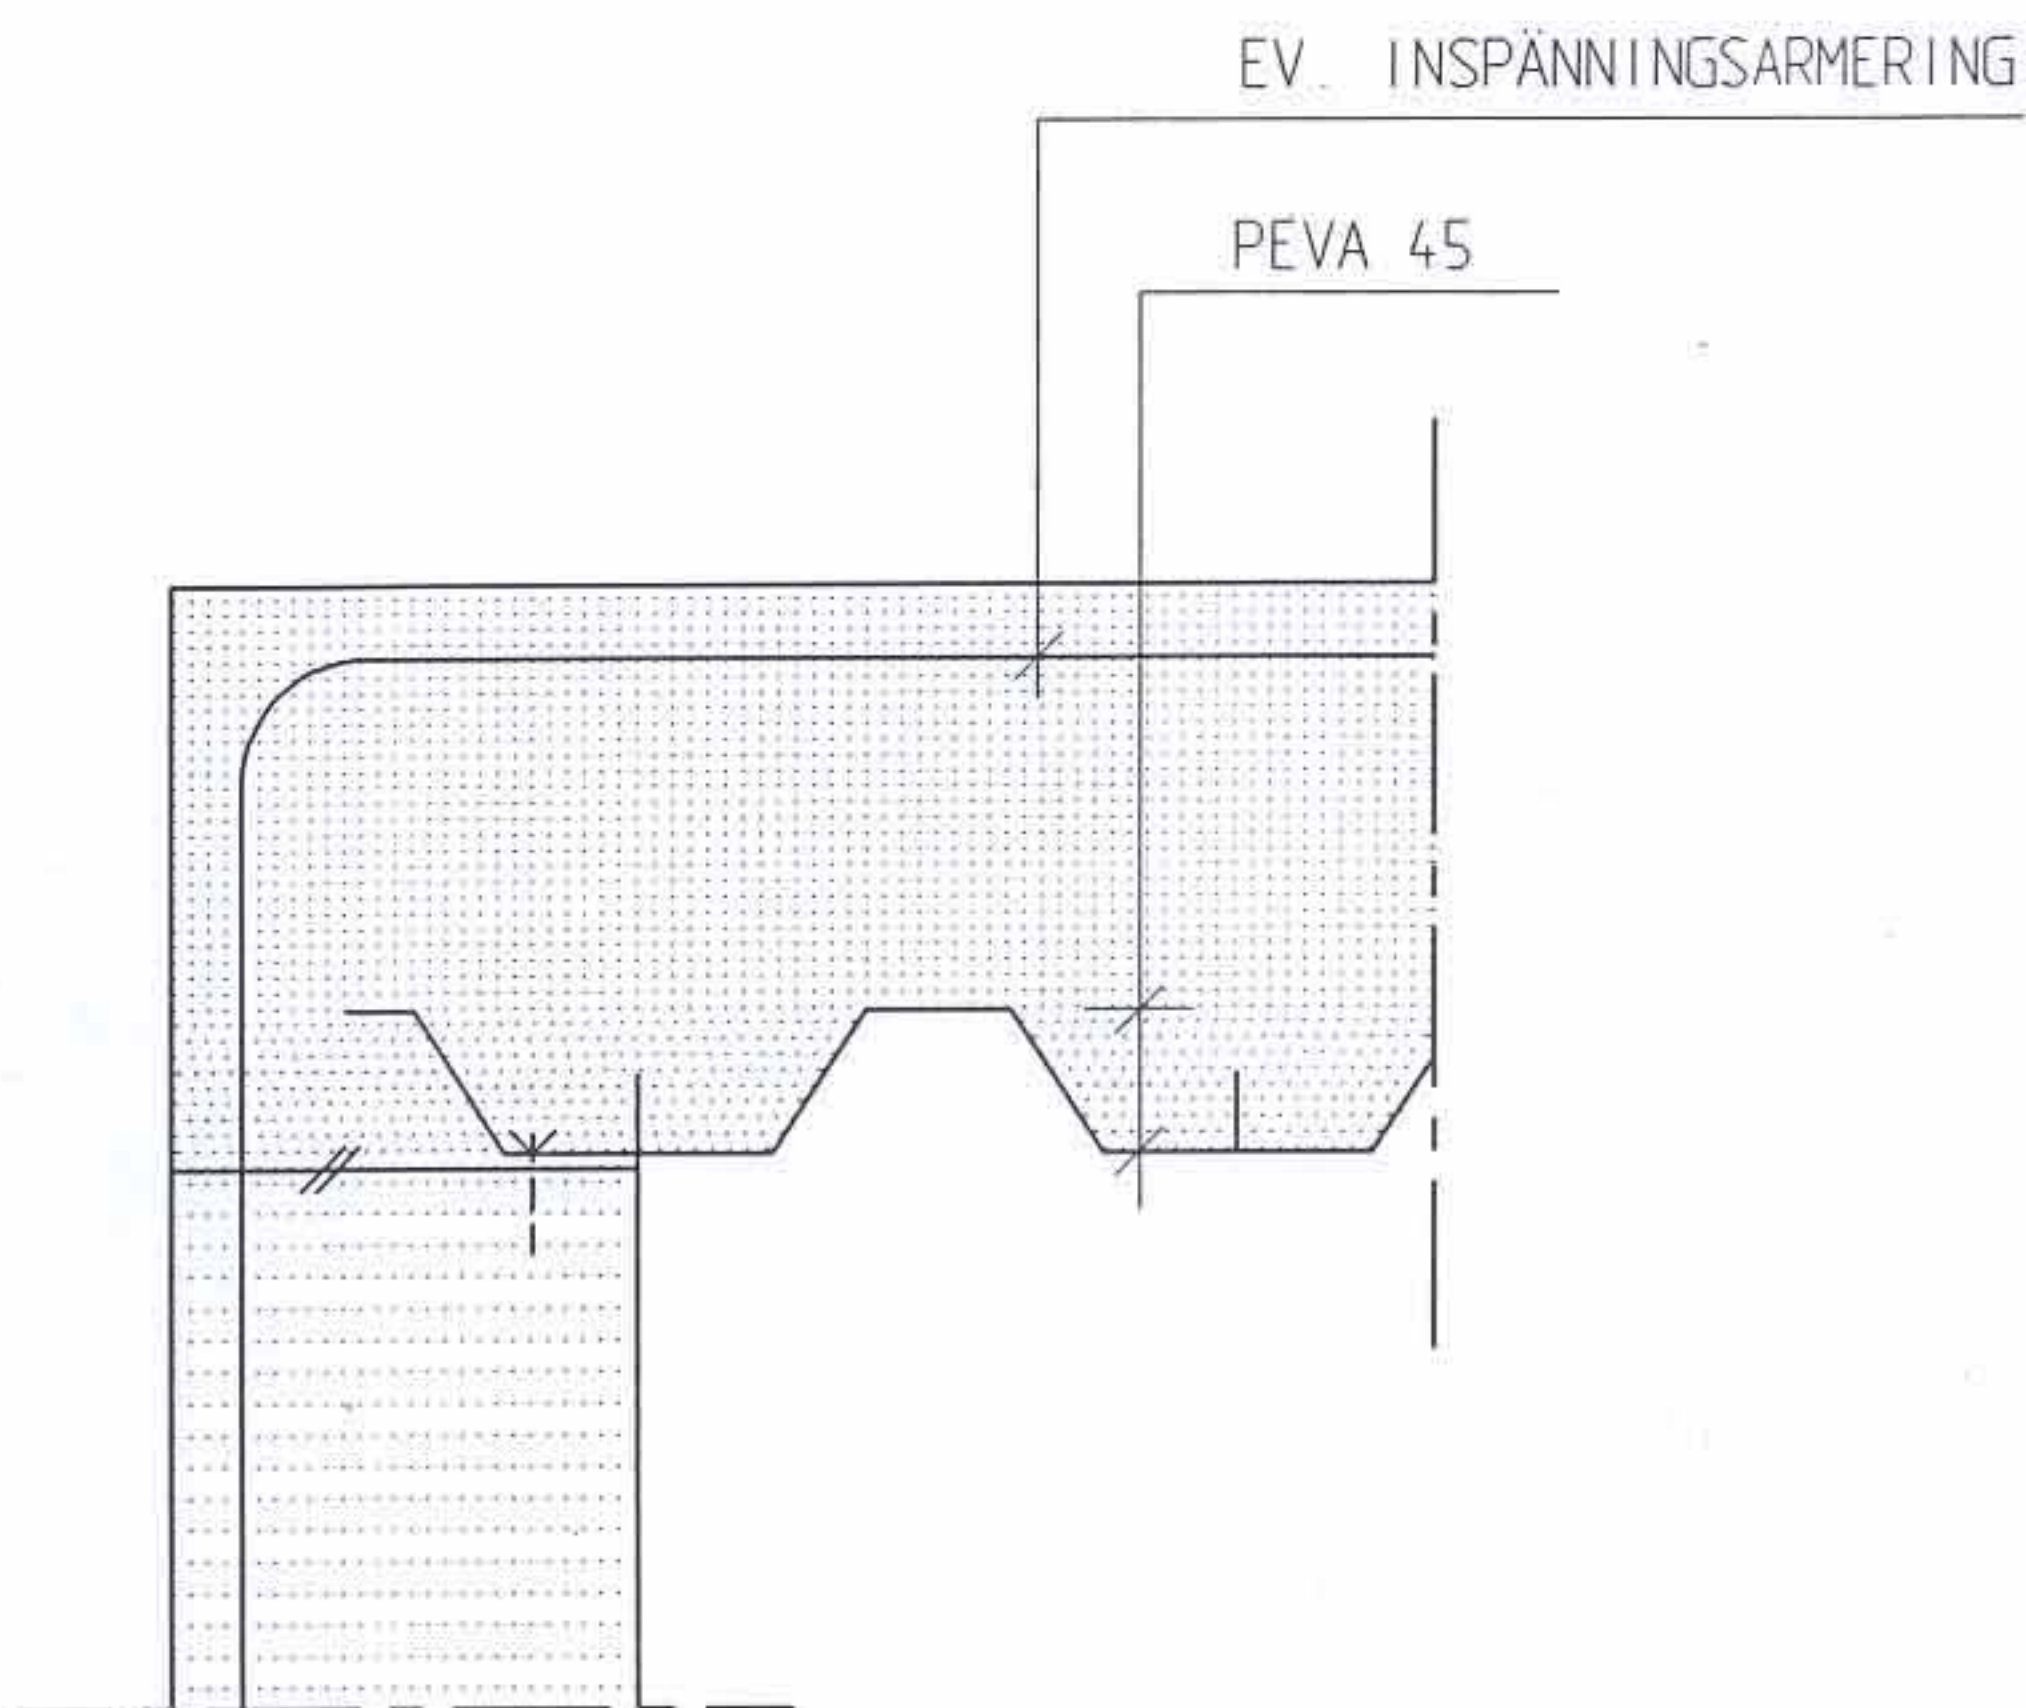

FÖR INFÄSTNING ANVÄNDES:
EX. SPIKE 4,8x38 S 375 mm

PEVA45
SAMVERKAN
GER STYRKA


BETONGSTOMME

Upplag på yttervägg

Snitt tvärs plåten
Alt. 3

TYPDETALJ

A3

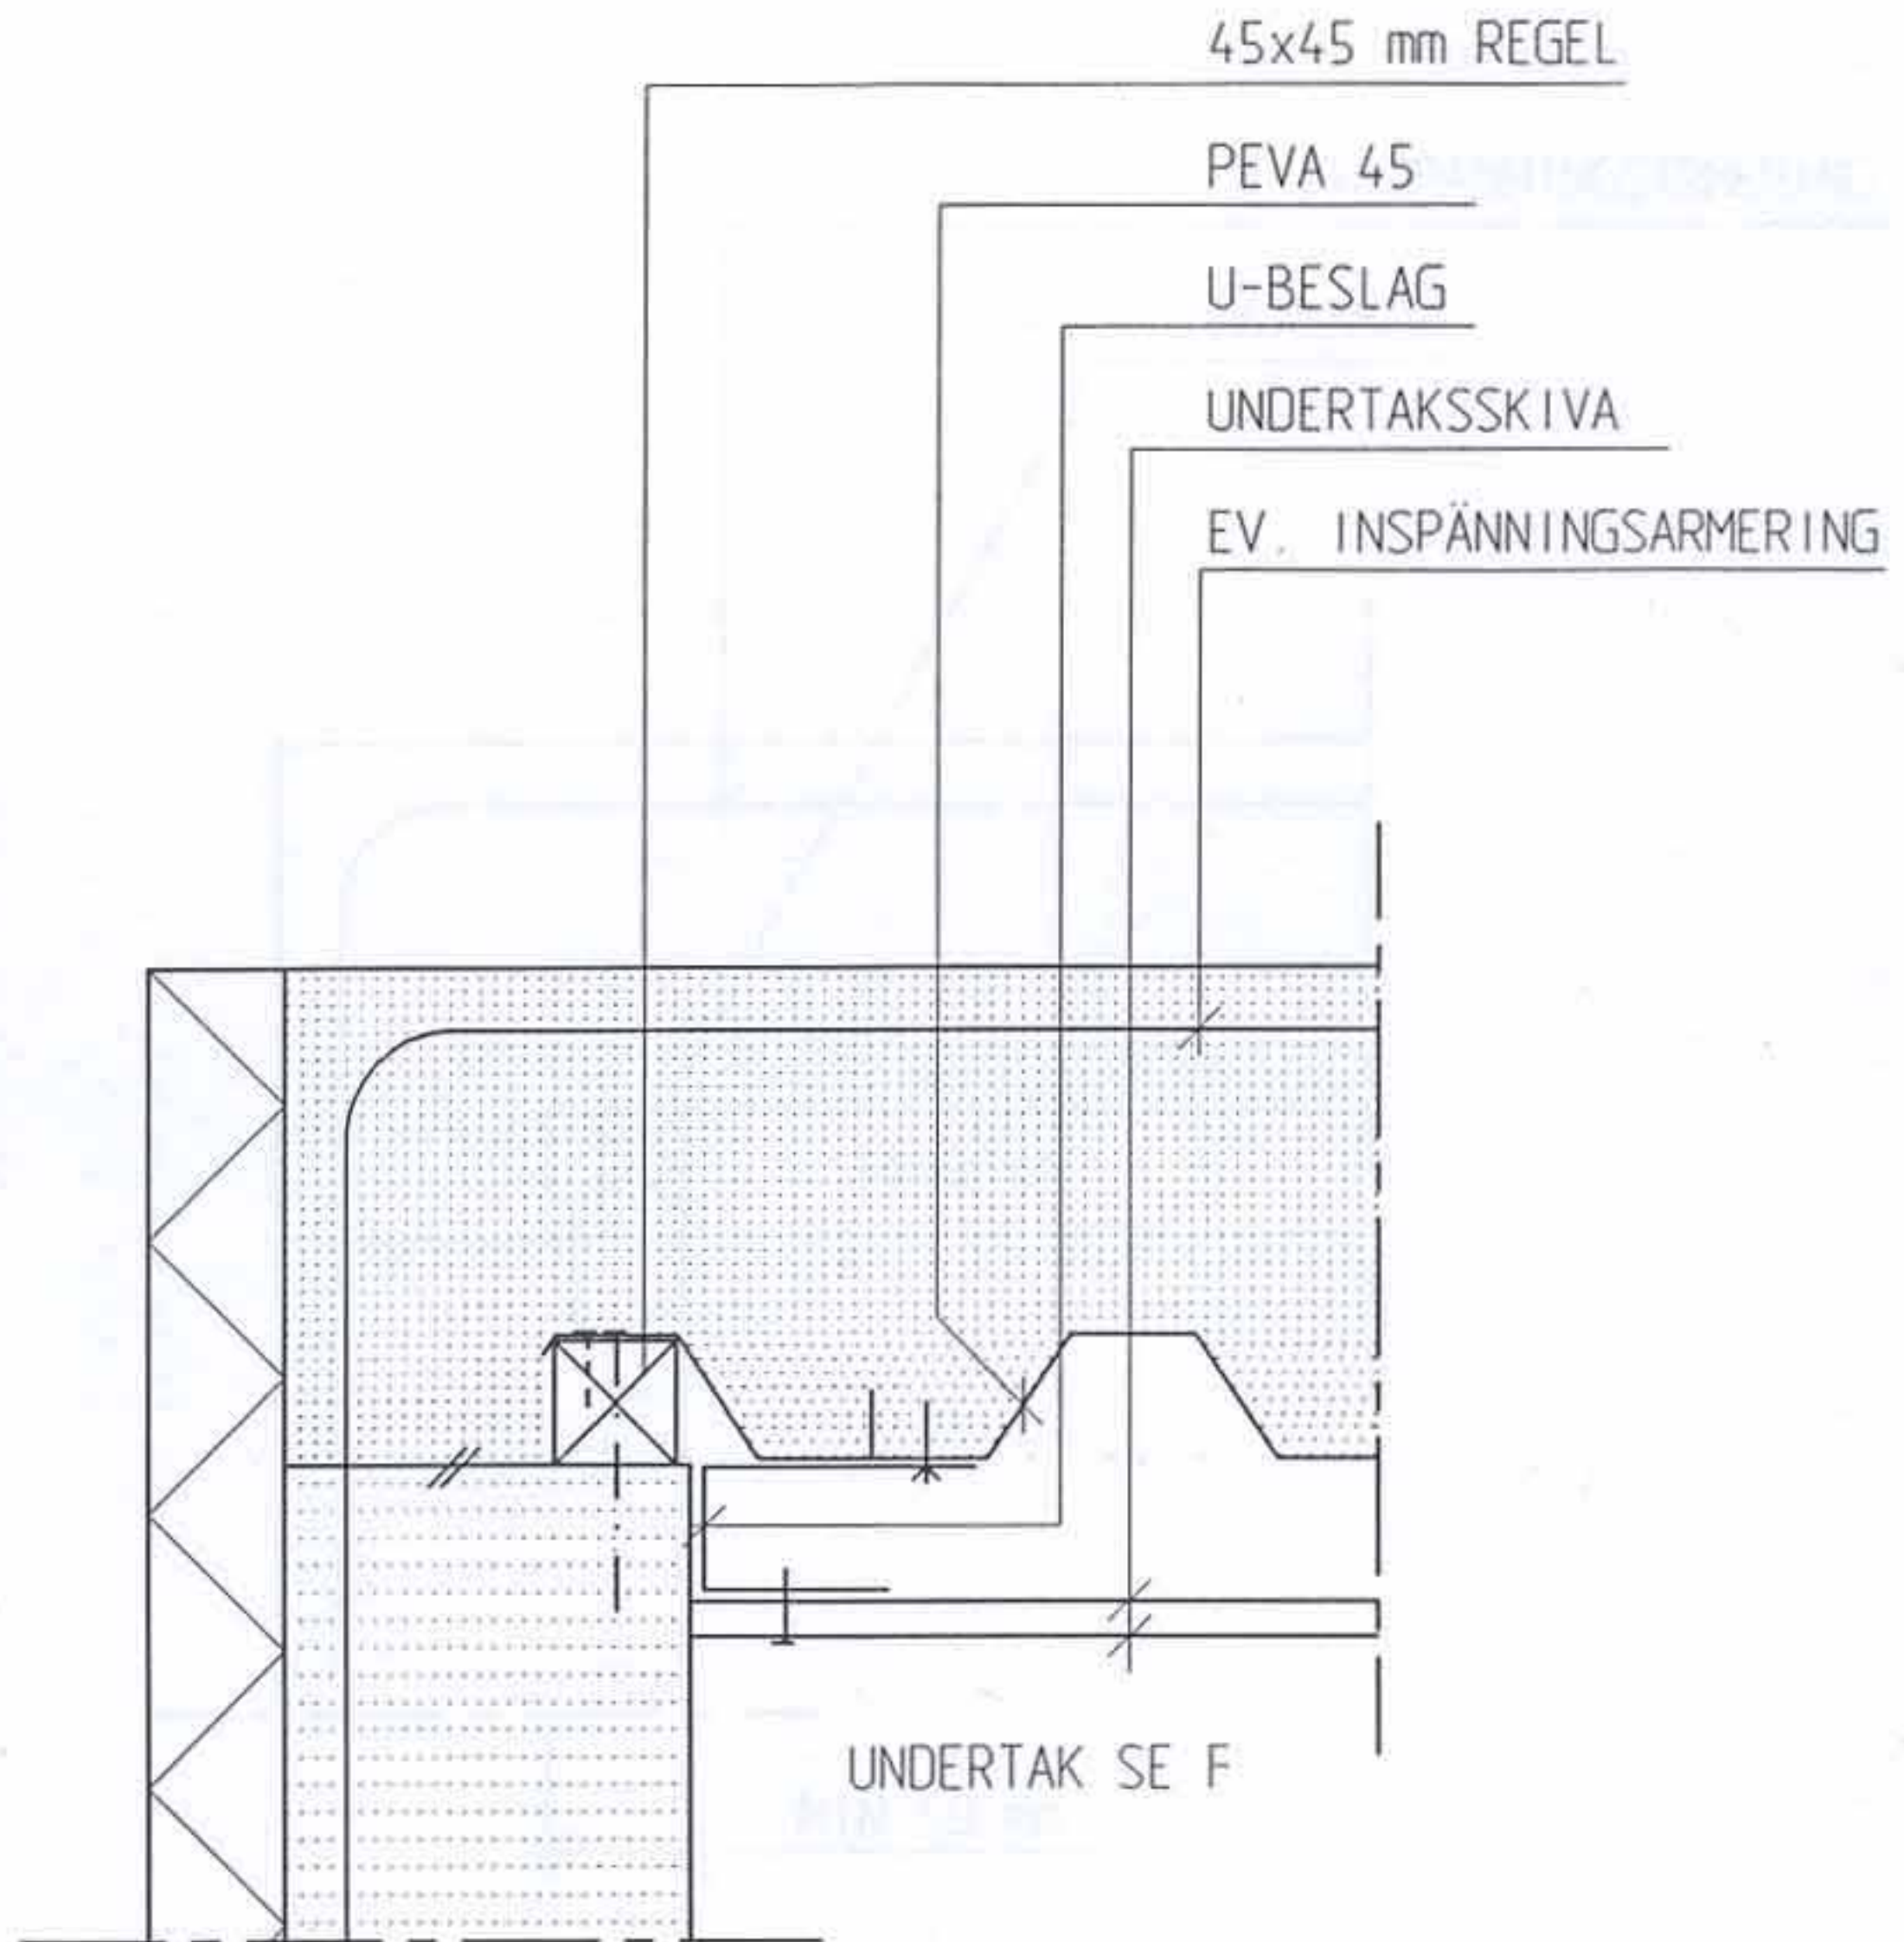


FÖR INFÄSTNING ANVÄNDES:
EX. SPIKE 4,8x76 S 375mm

PEVA45
SAMVERKAN
GER STYRKA

BETONGSTOMME
Upplag på yttervägg
Snitt längs plåten

TYPDETALJ

A4

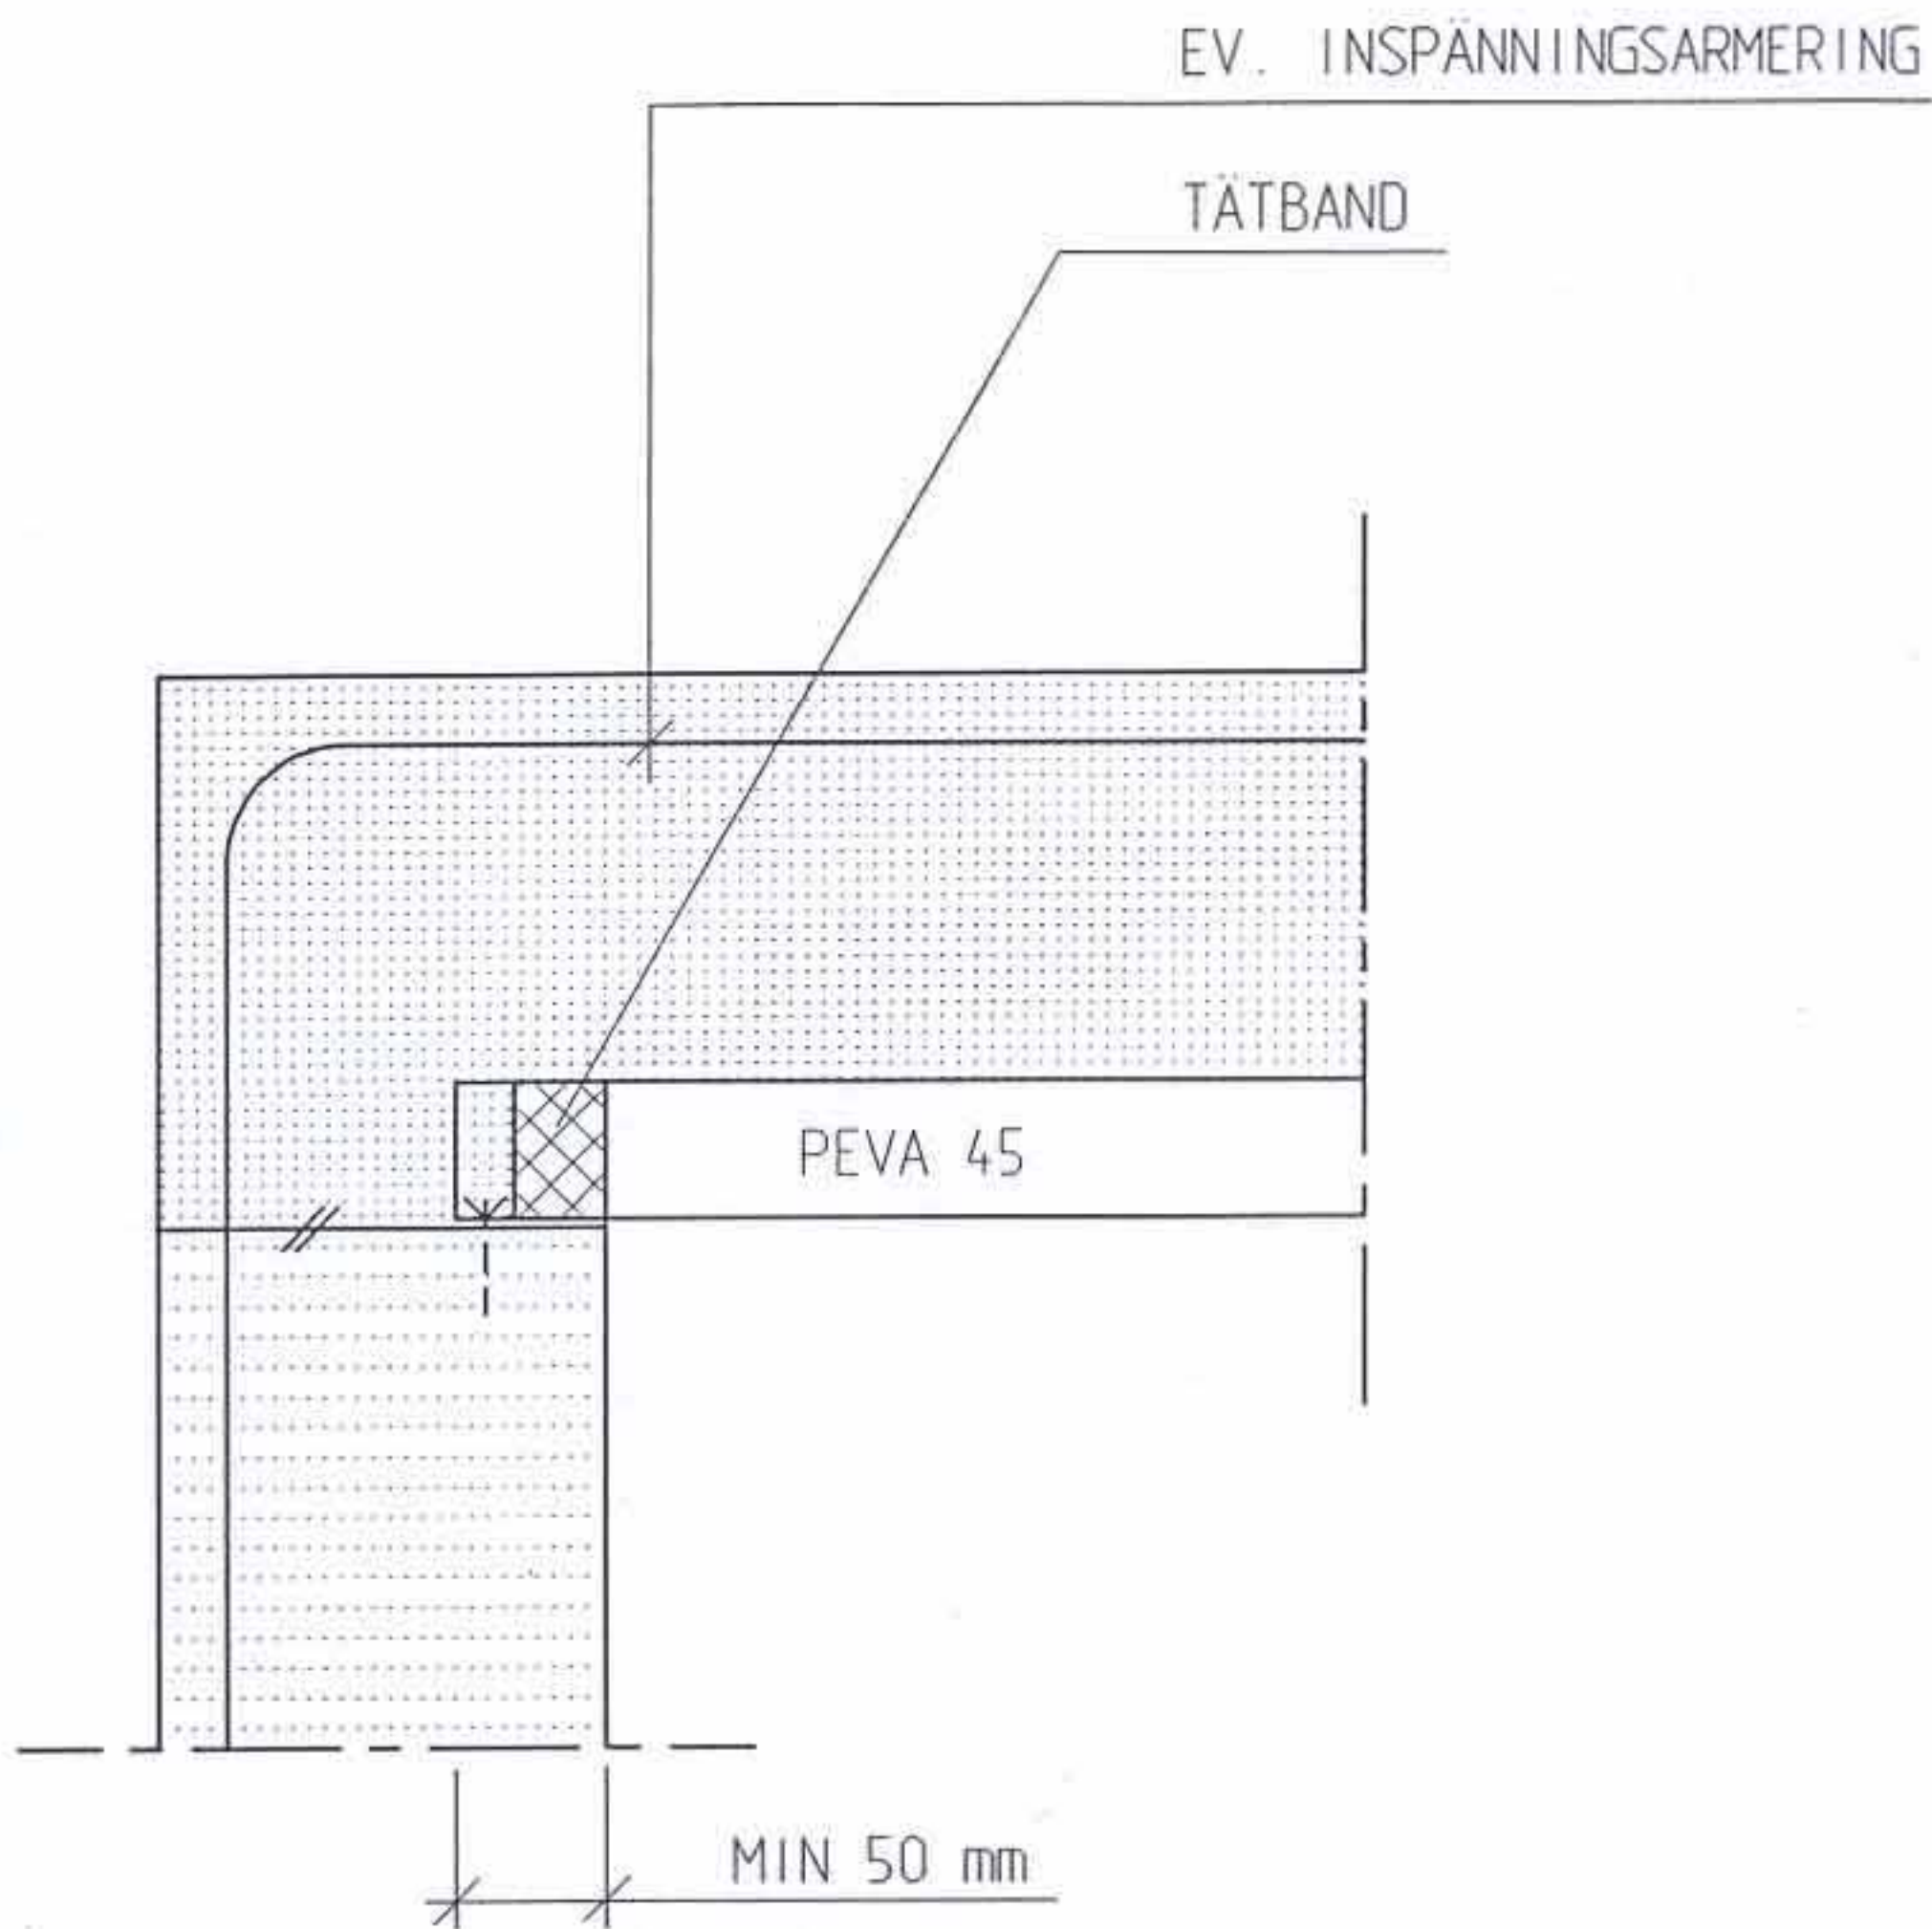

FÖR INFÄSTNING ANVÄNDES:
EX. SPIKE 4,8x38 S 375 mm


PEVA45
SAMVERKAN
GER STYRKA

BETONGSTOMME
Upplag på innervägg
Snitt längs plåten

TYPDETALJ

A5

ÖVERKANTSARMERING

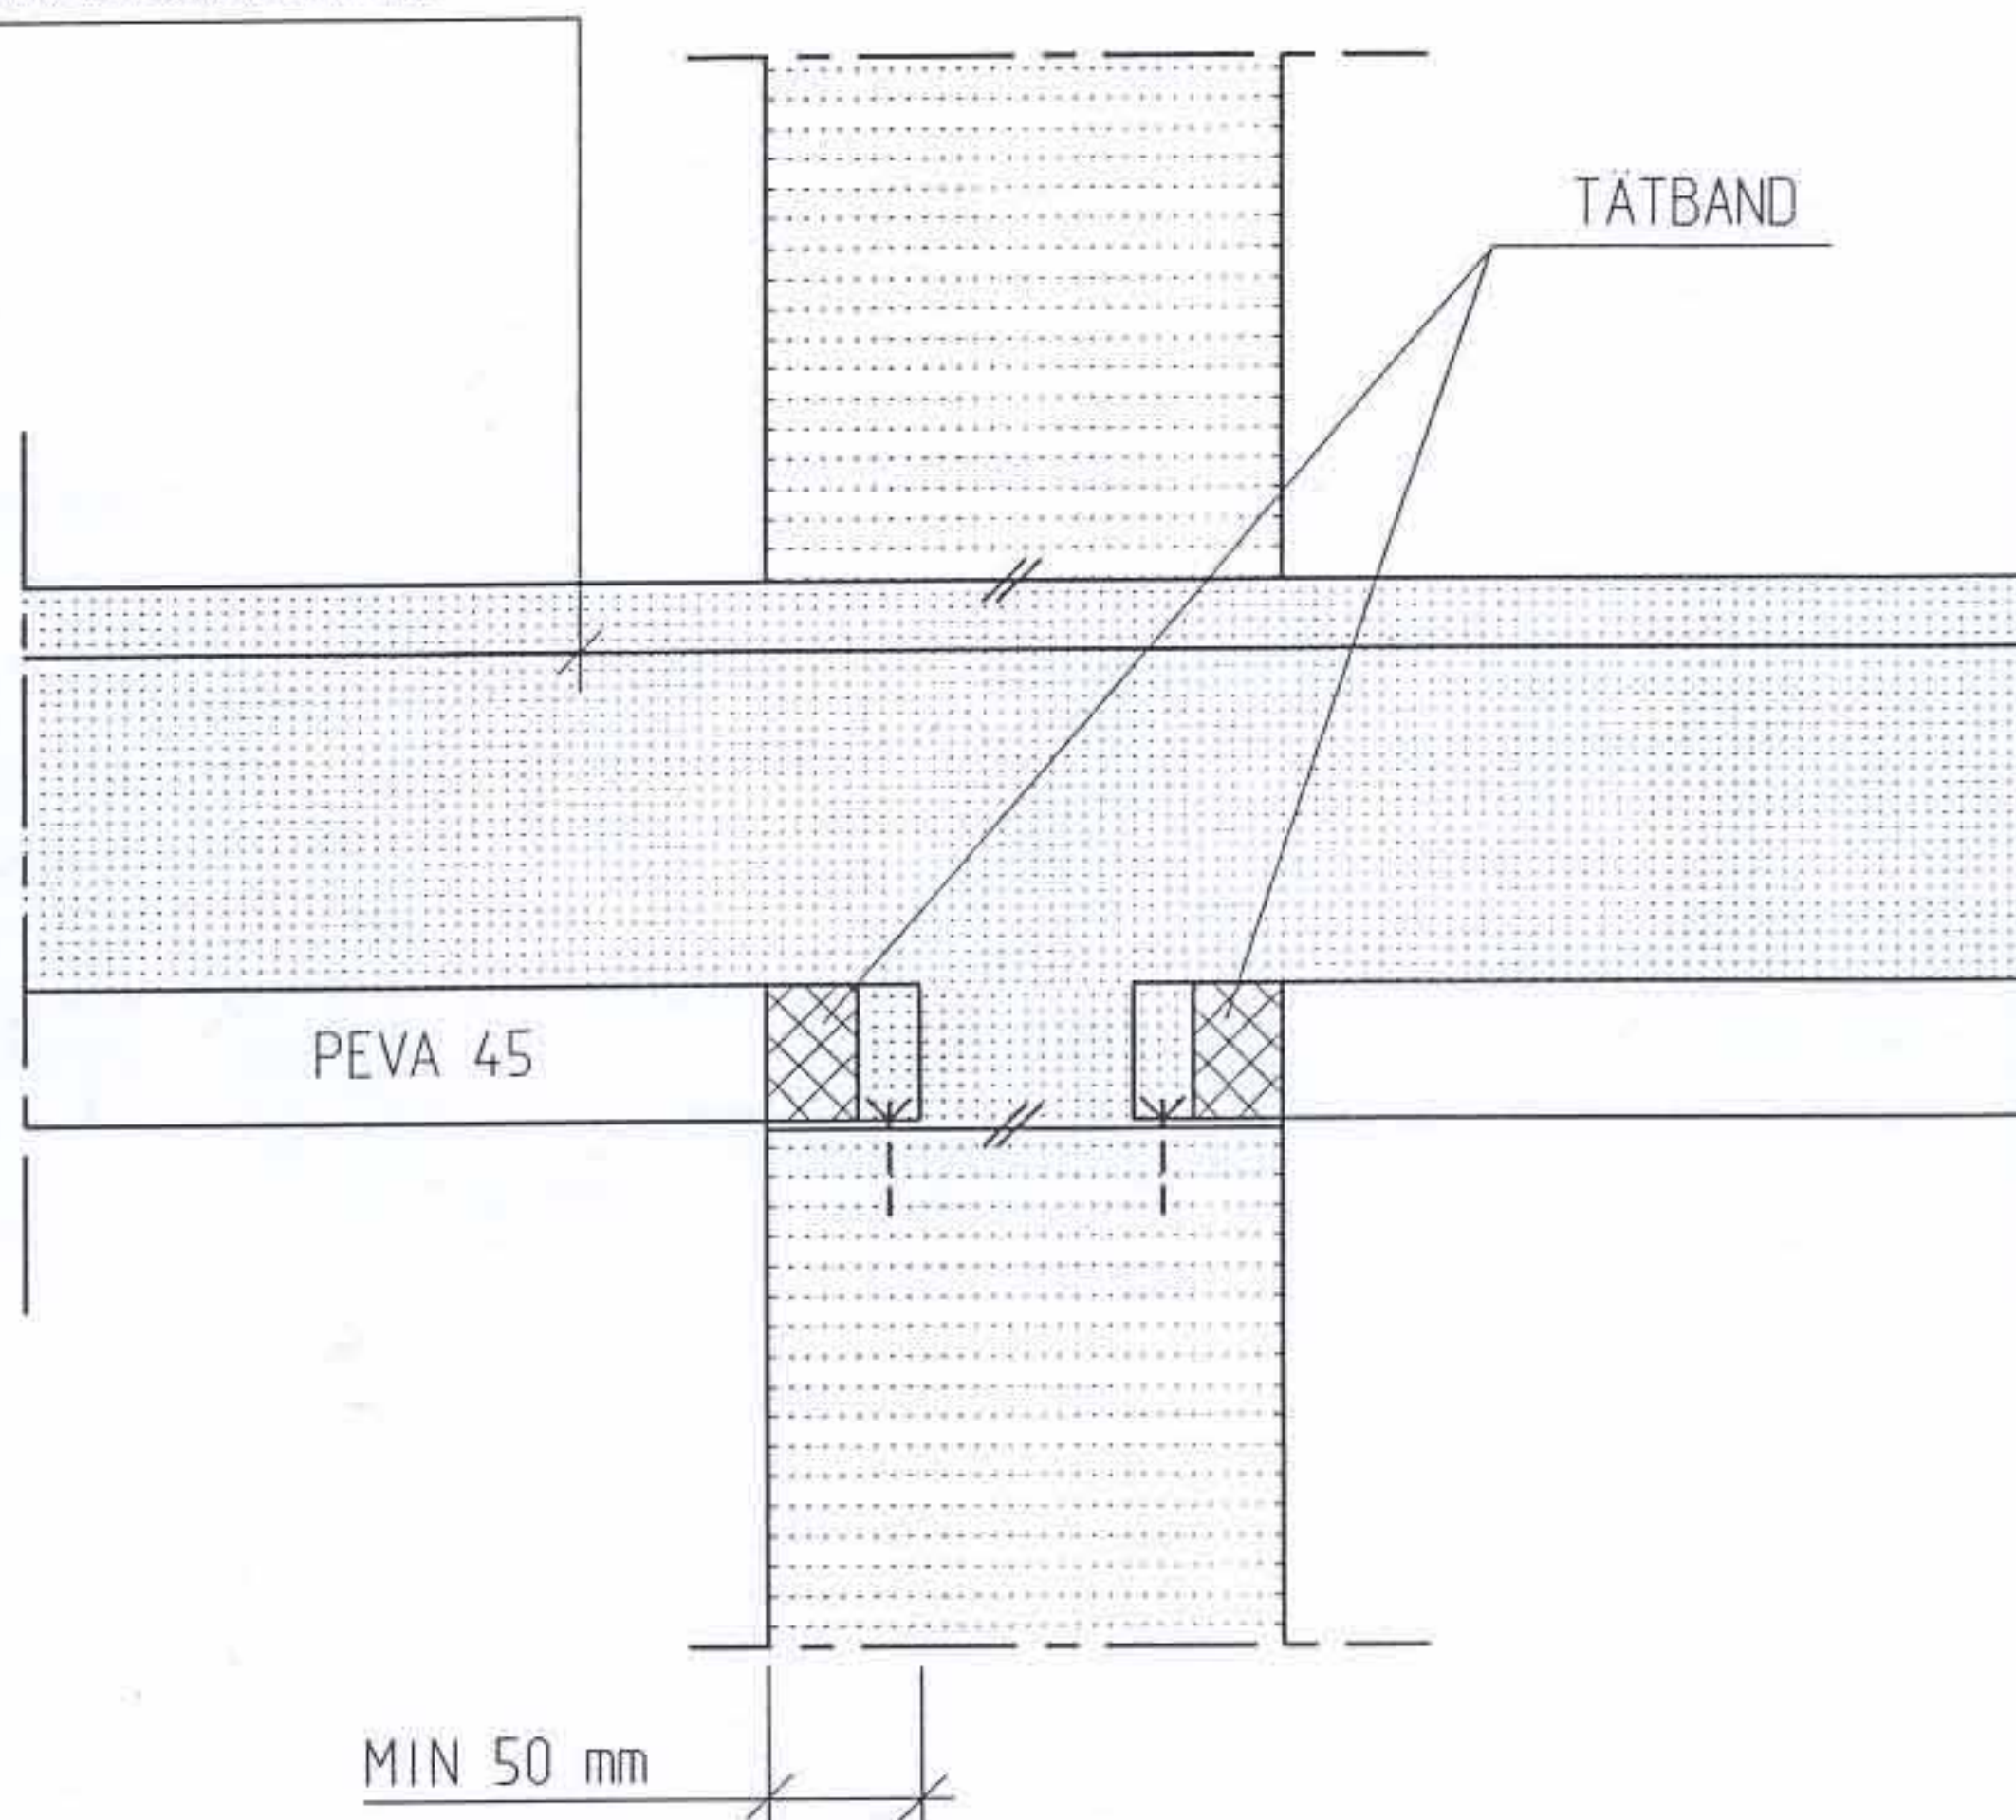

FÖR INFÄSTNING ANVÄNDES:
EX. SPIKE 4,8x38 S 375 mm


PEVA45
SAMVERKAN
GER STYRKA

BETONGSTOMME
Upplag på lägenhetsskiljande
vägg

TYPDETALJ

A6

Snitt längs plåten

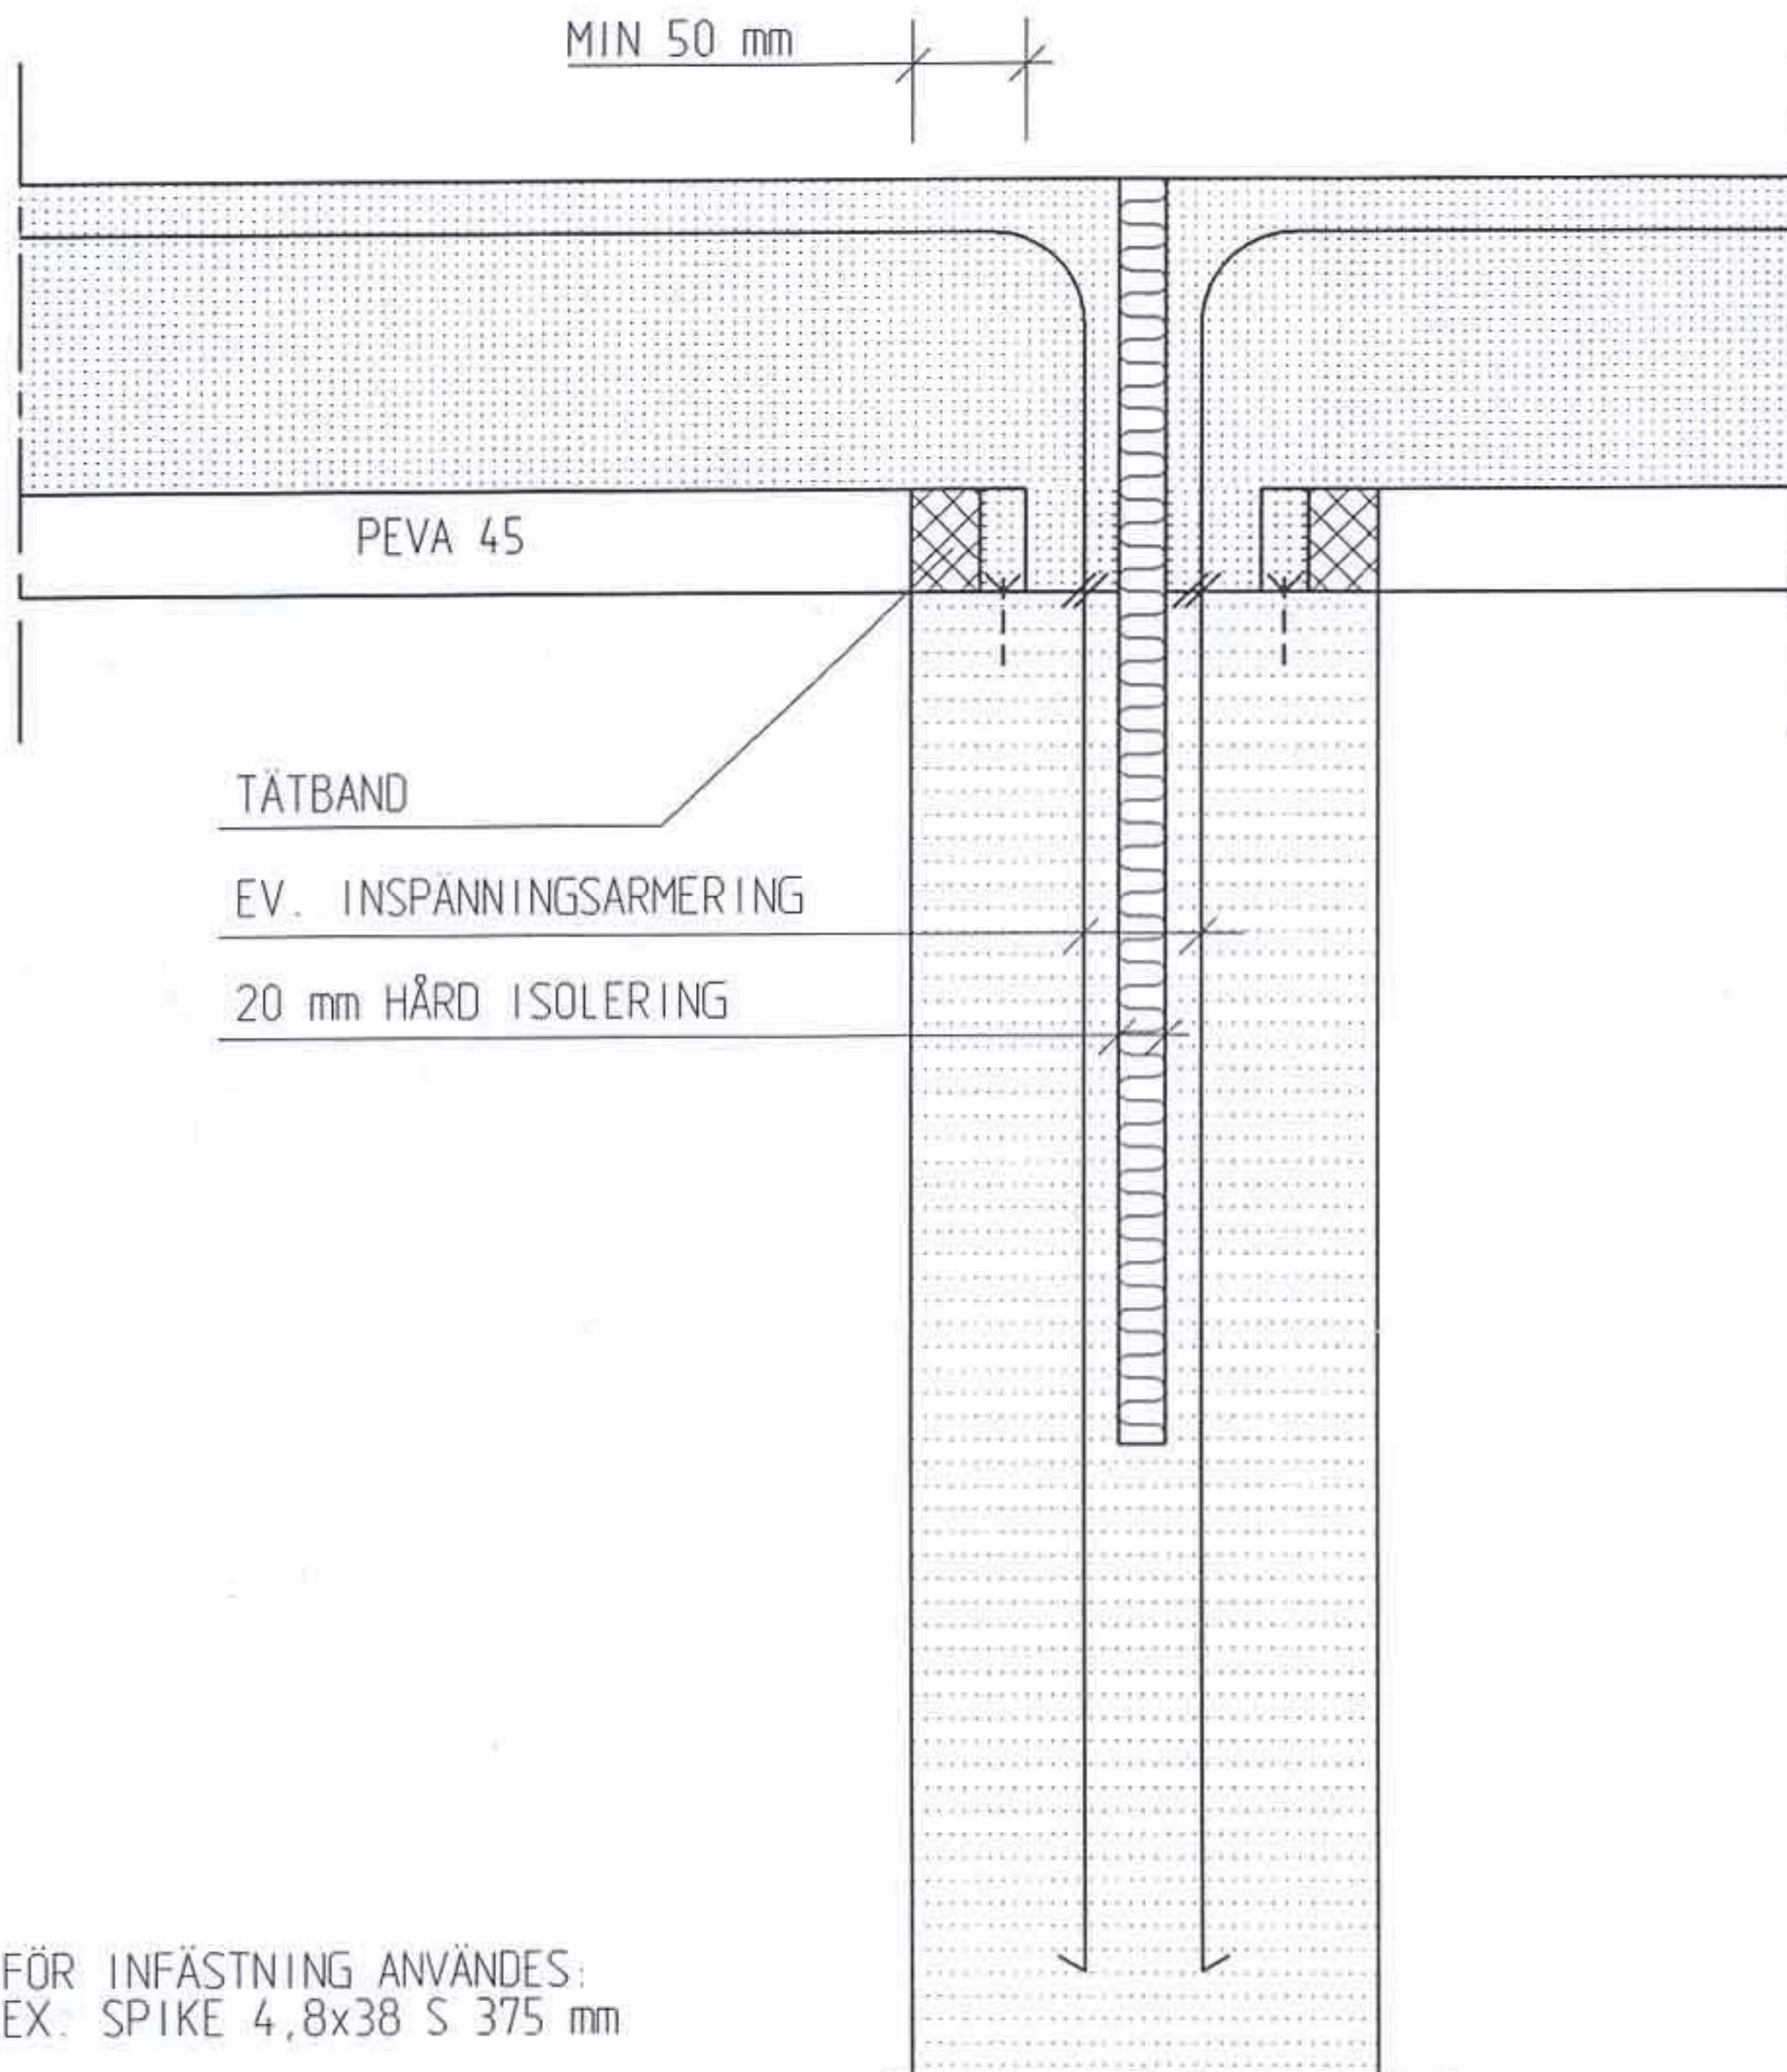


PEVA45
SAMVERKAN
GER STYRKA

BETONGSTOMME
Upplag på innervägg
Skuldra gjuten med väggen
Snitt längs plåten

TYPDETALJ

A7

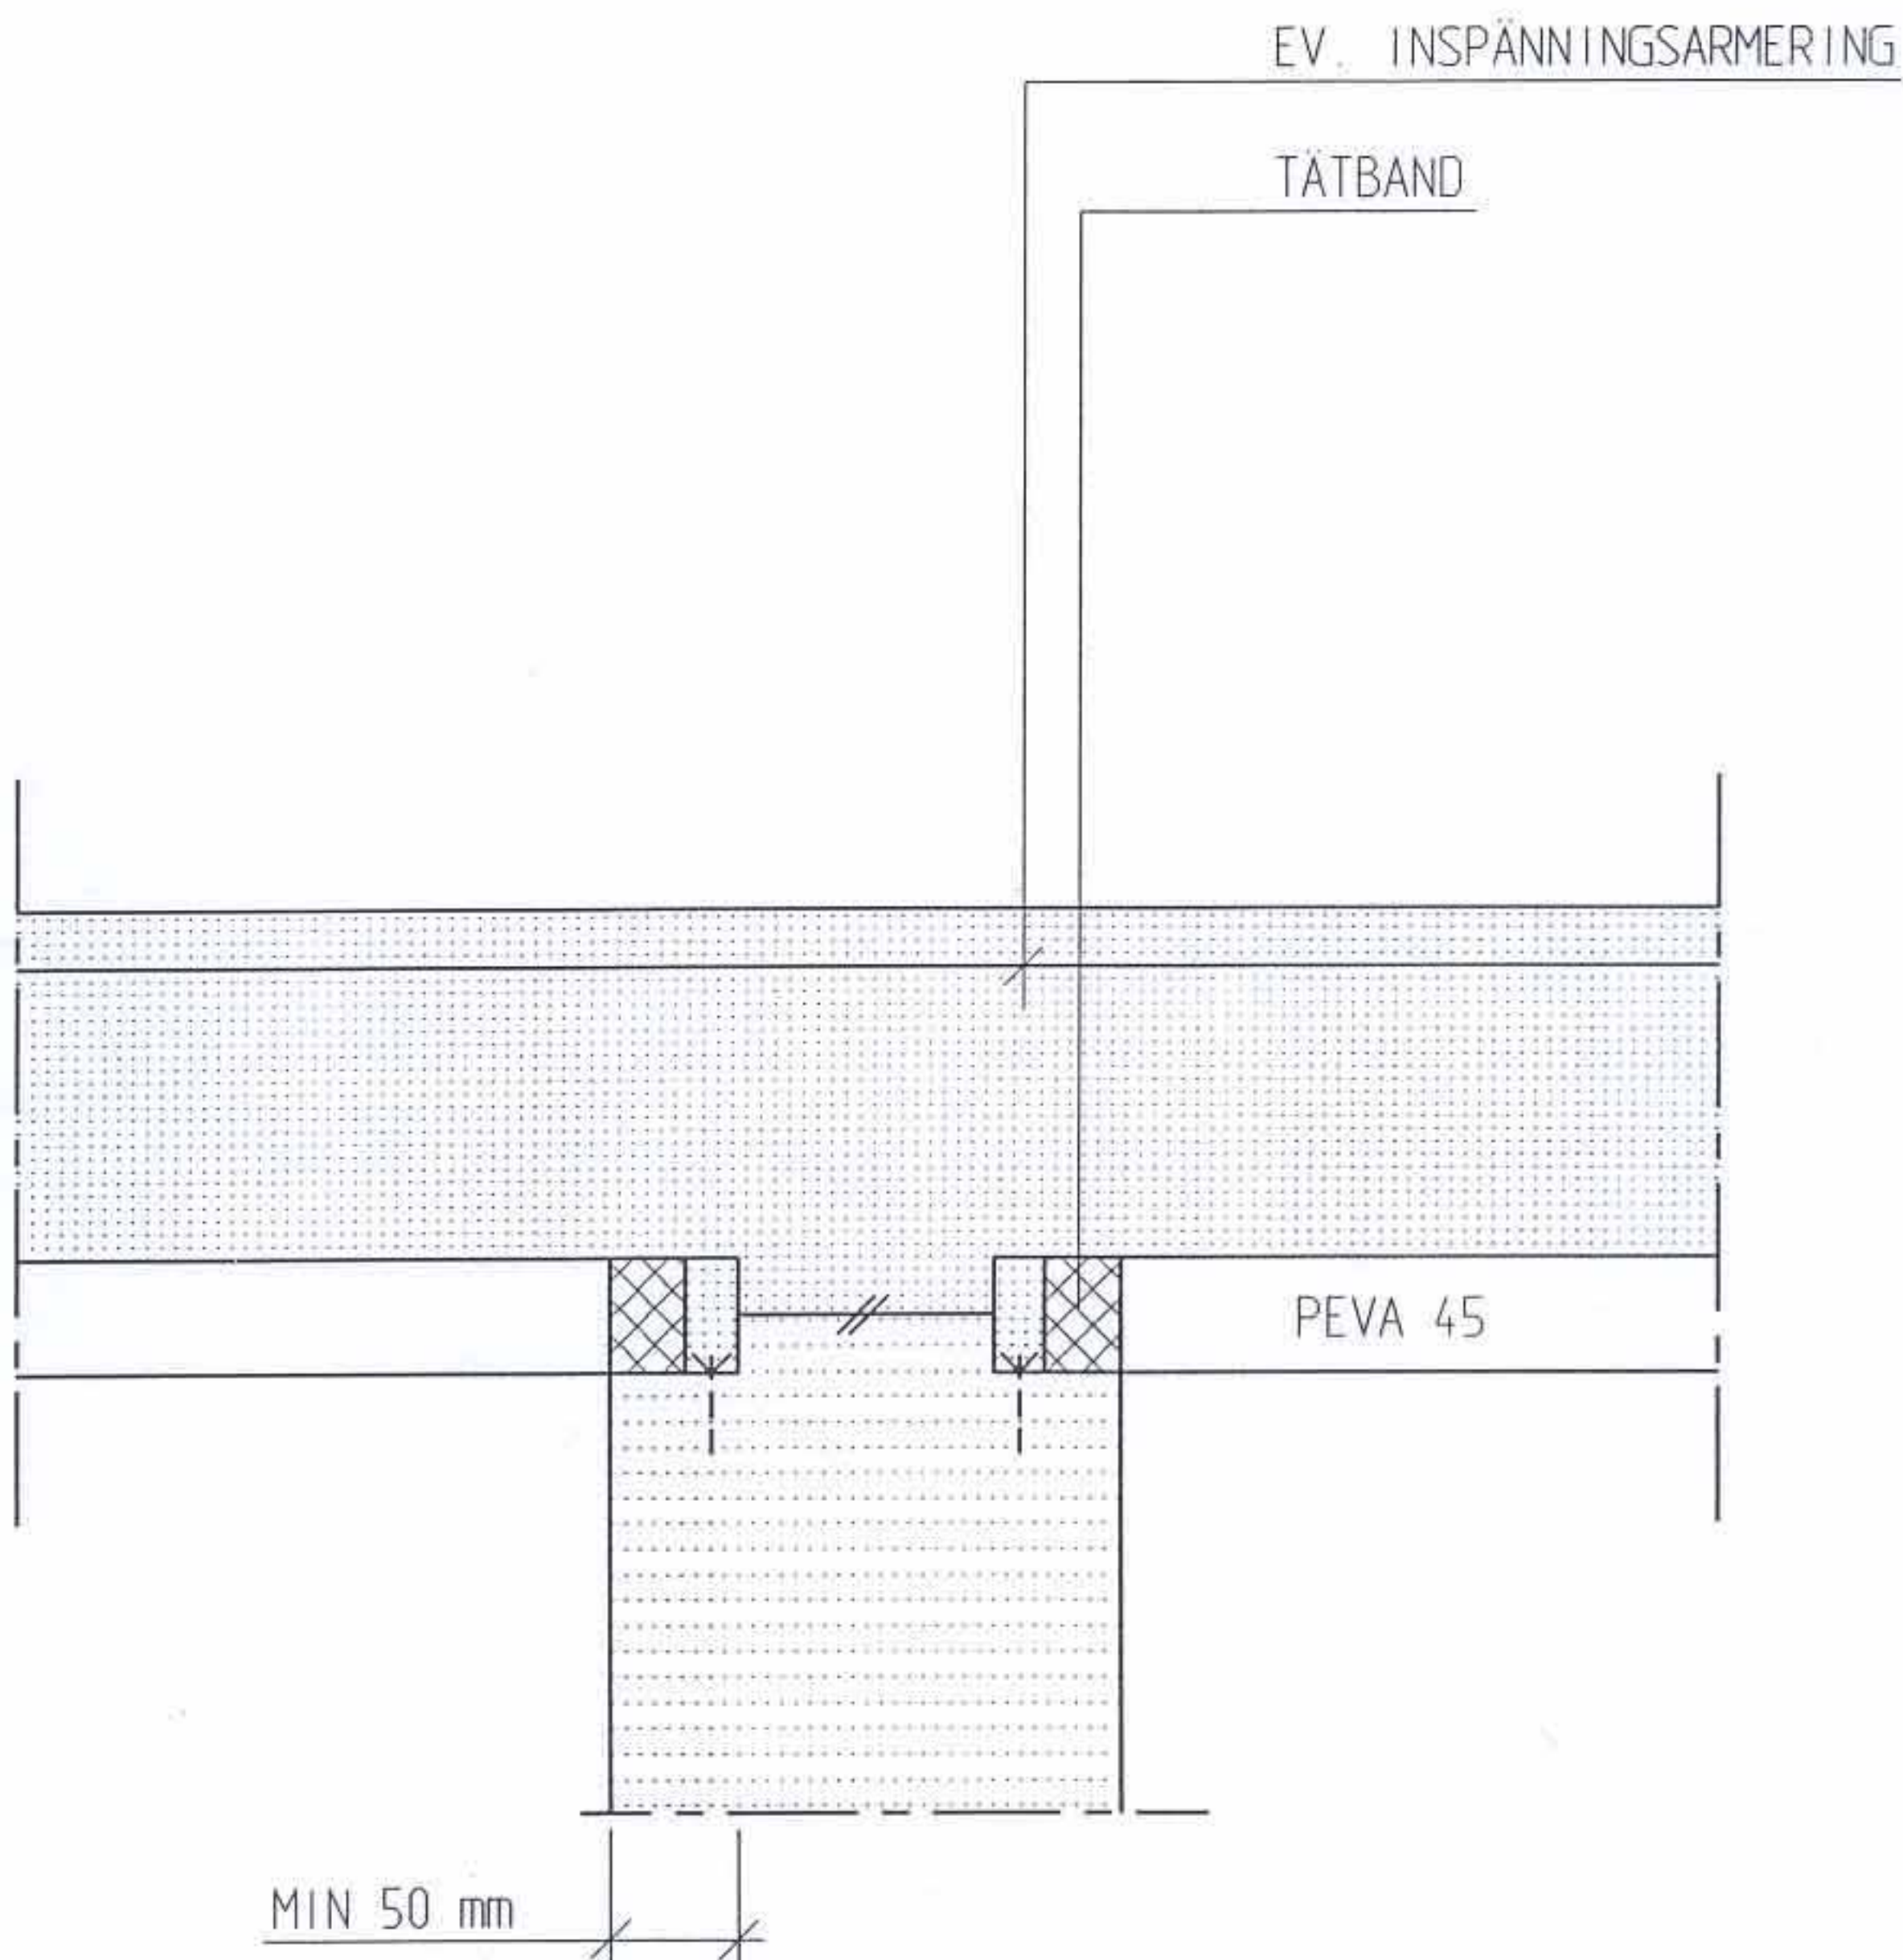


FÖR INFÄSTNING ANVÄNDES:
EX. SPIKE 4,8x38 S 375 mm

PEVA45
SAMVERKAN
GER STYRKA

BETONGSTOMME
Upplag på vägg
Nivåskillnad mellan bjälklag
Snitt längs plåten

TYPDETALJ

A8

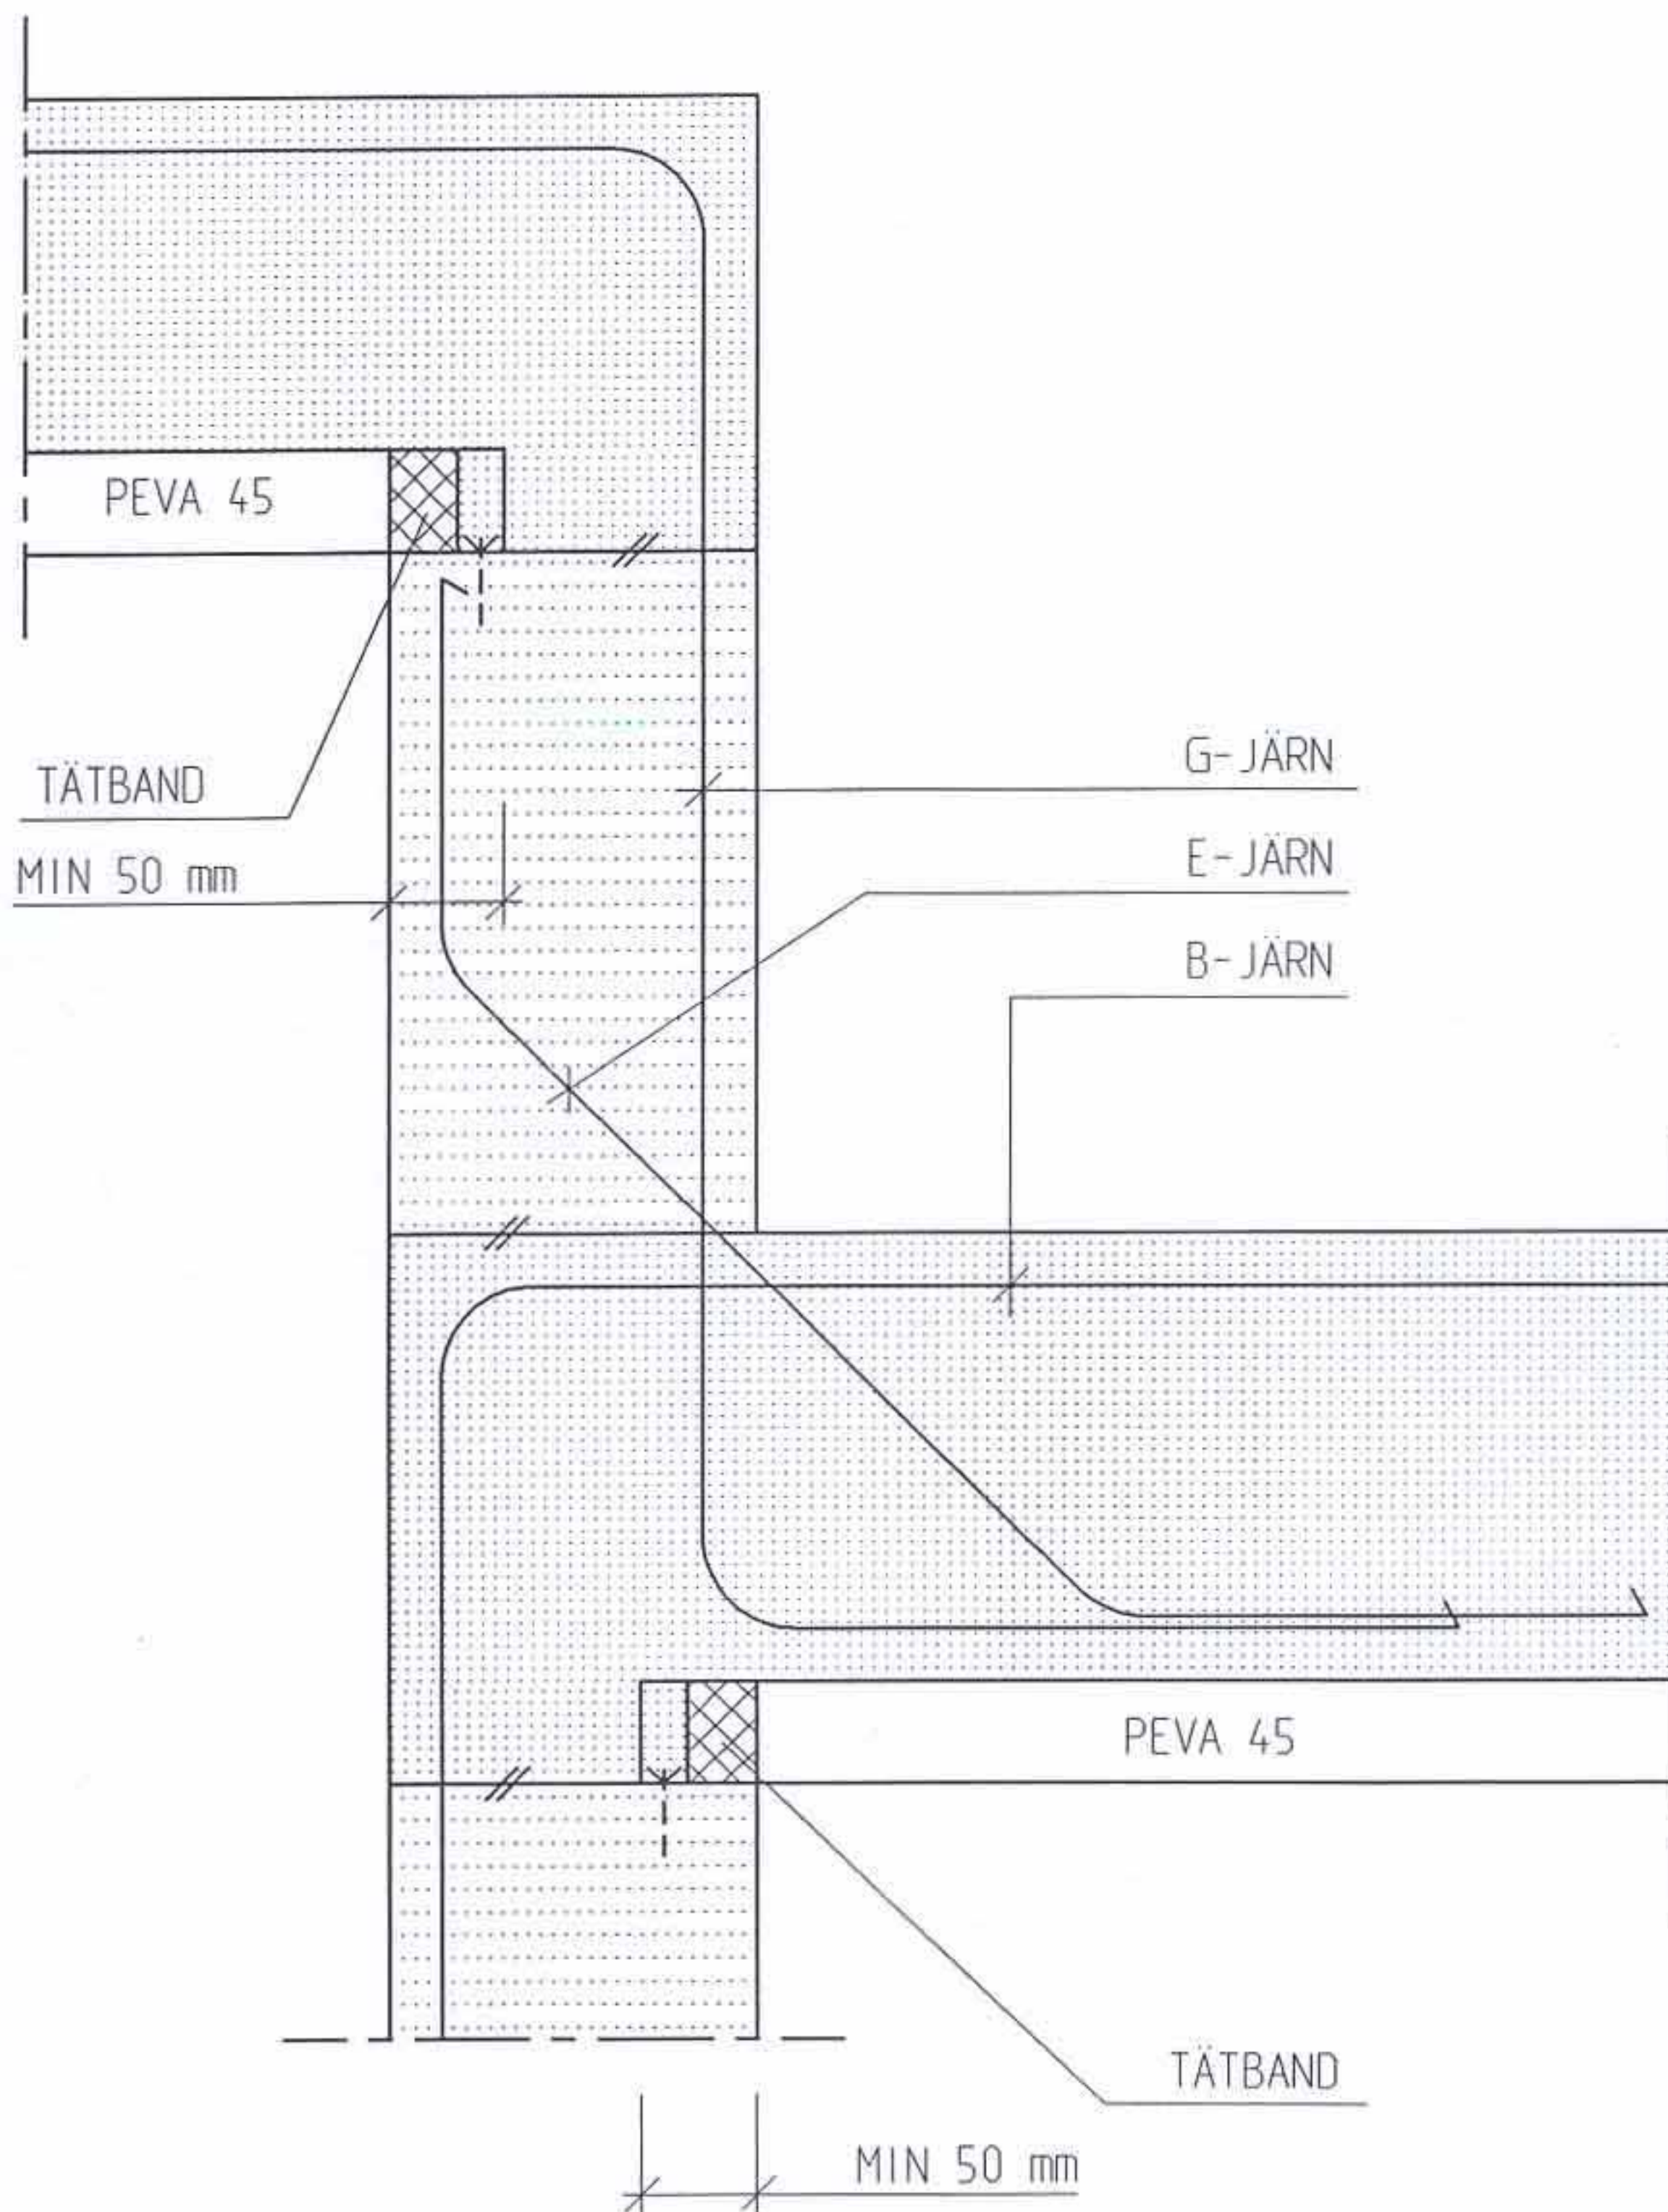

FÖR INFÄSTNING ANVÄNDES:
EX. SPIKE 4,8x38-S 375 mm

PEVA45
SAMVERKAN
GER STYRKA


BETONGSTOMME
Upplag på innervägg
Försänkning för ex.
plattor i bruk

TYPDETALJ

A9

FÖRSÄNKNING FÖR EX.
PLATTOR I BRUK

TÄTBAND

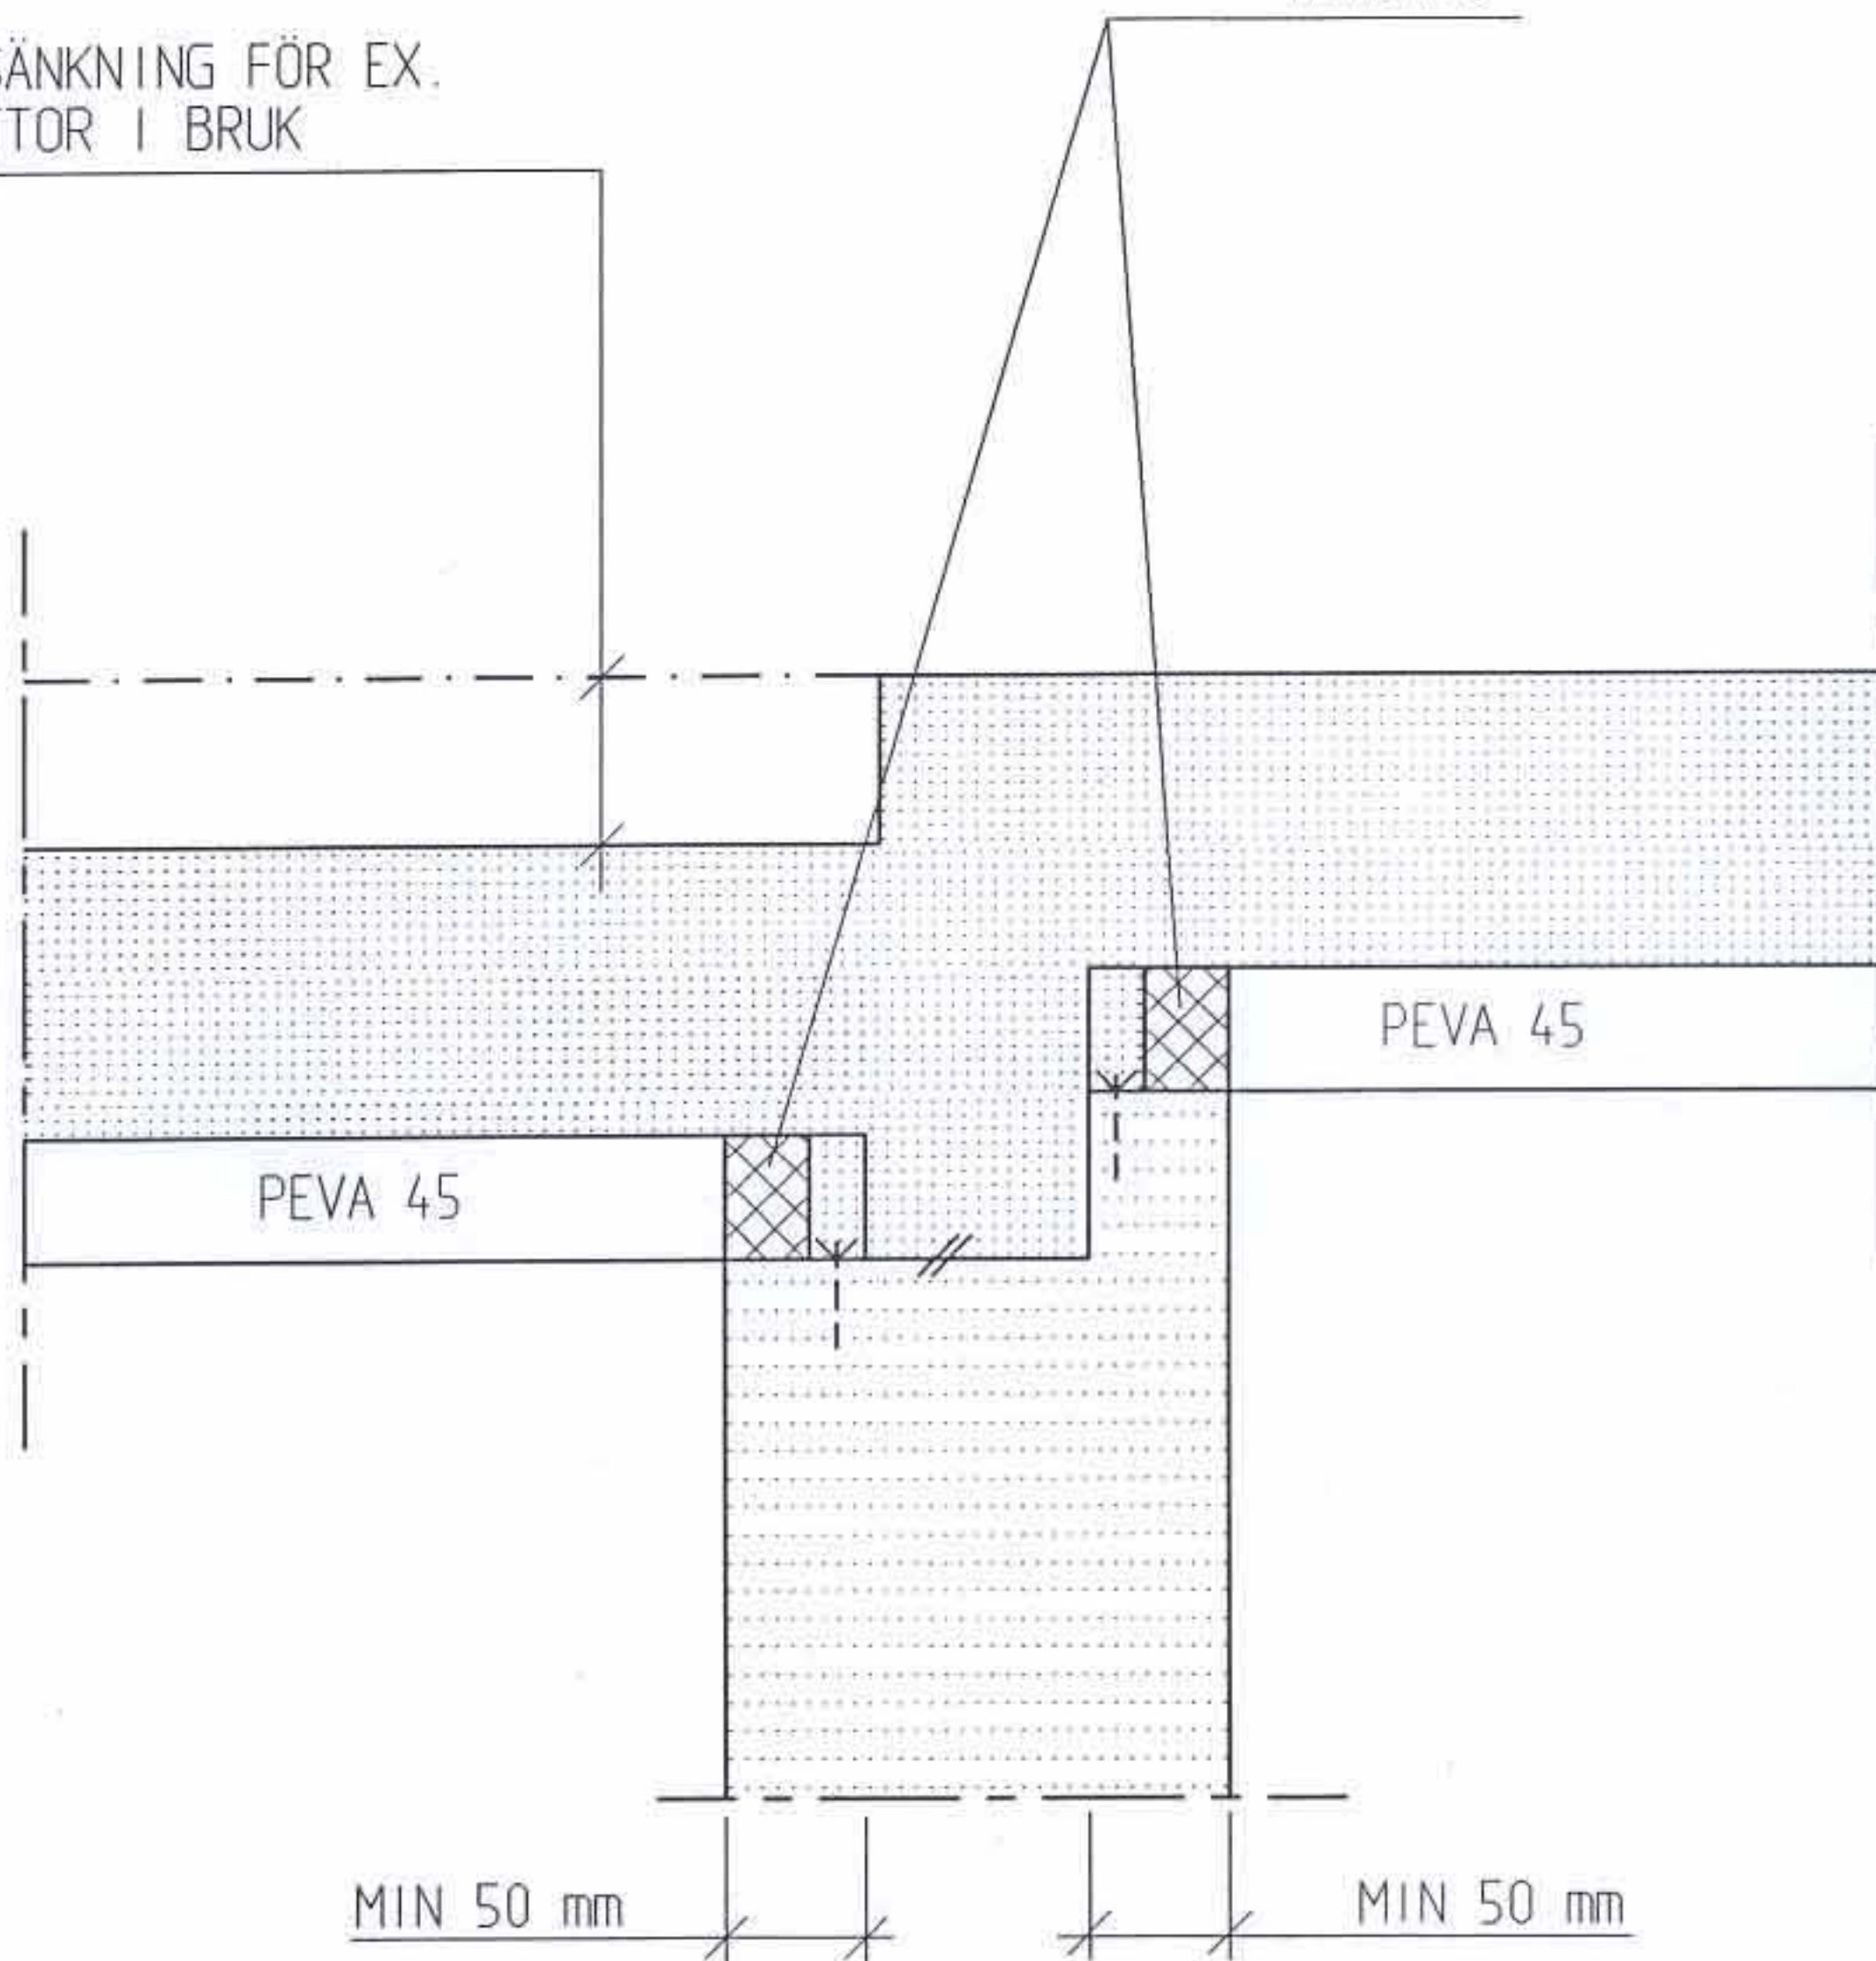


FÖR INFÄSTNING ANVÄNDES:
EX. SPIKE 4,8x38 S 375 mm

PEVA45
SAMVERKAN
GER STYRKA

BETONGSTOMME
Upplag på innervägg
Plåt i olika riktning

TYPDETALJ

A10

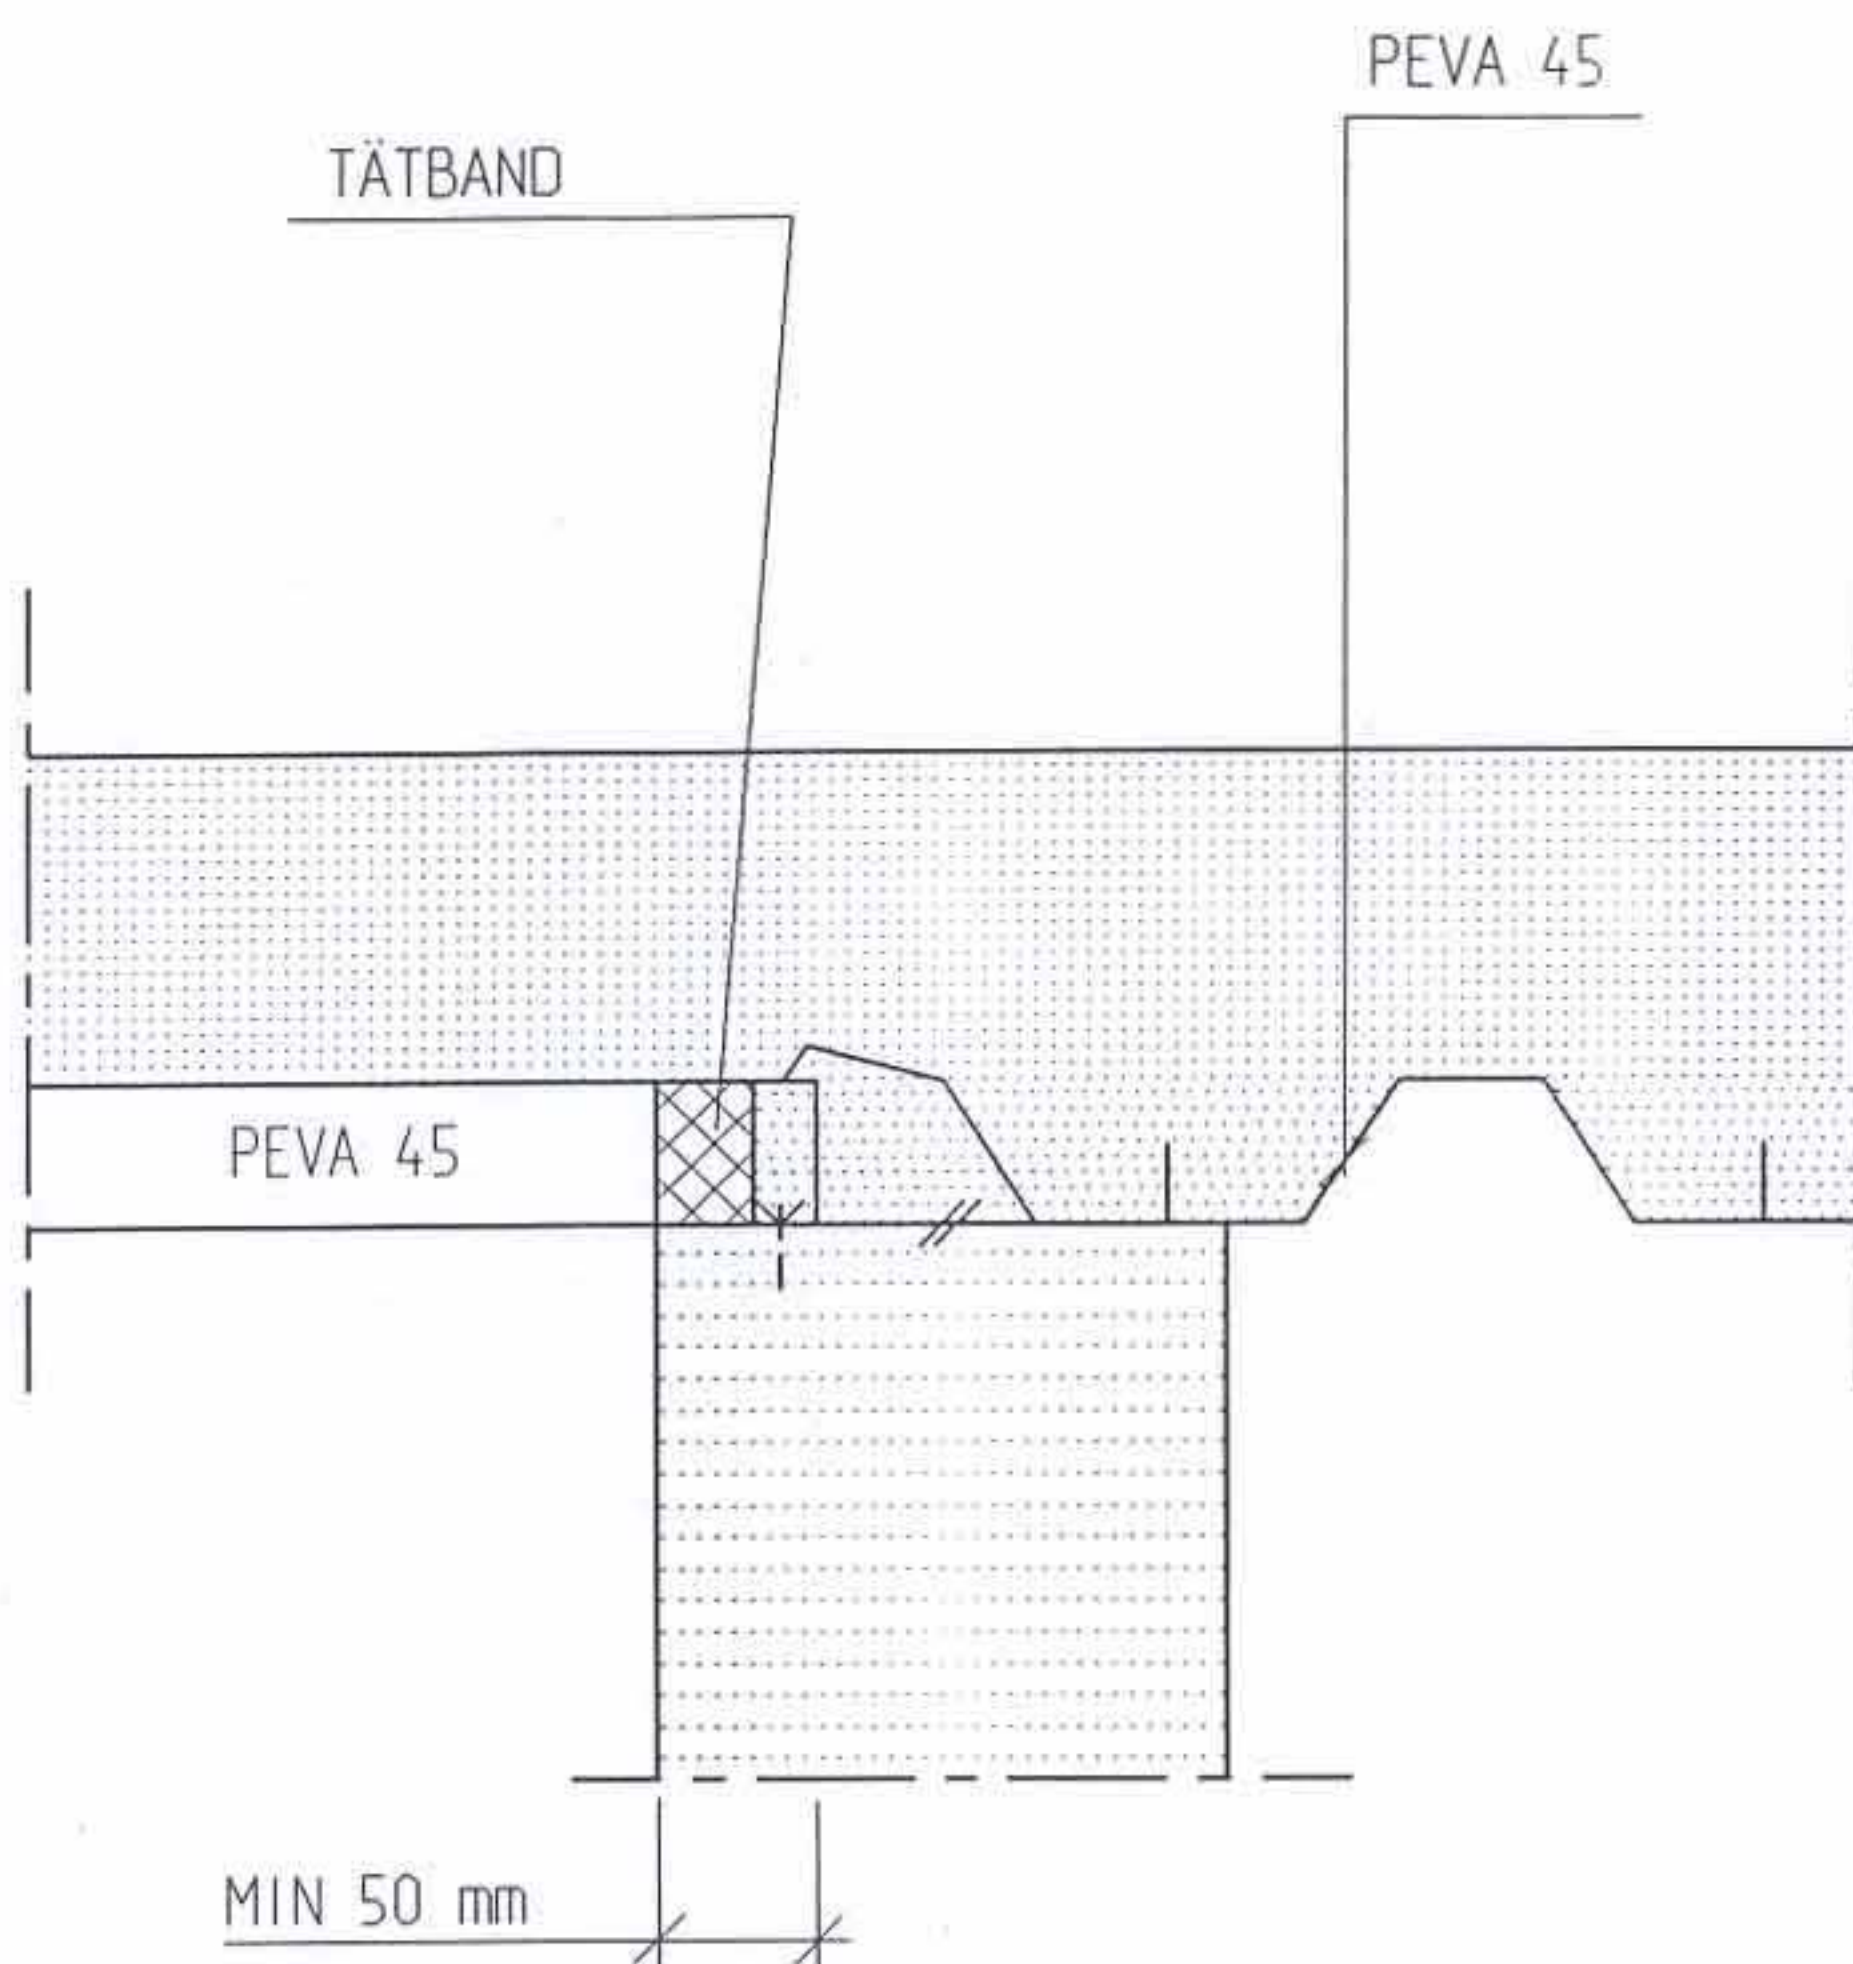


FÖR INFÄSTNING ANVÄNDES:
EX. SPIKE 4,8x38 S 375 mm

PEVA45
SAMVERKAN
GER STYRKA

BETONGSTOMME
Formsida
Alt. 1 Träform längs plåten

TYPDETALJ

A11

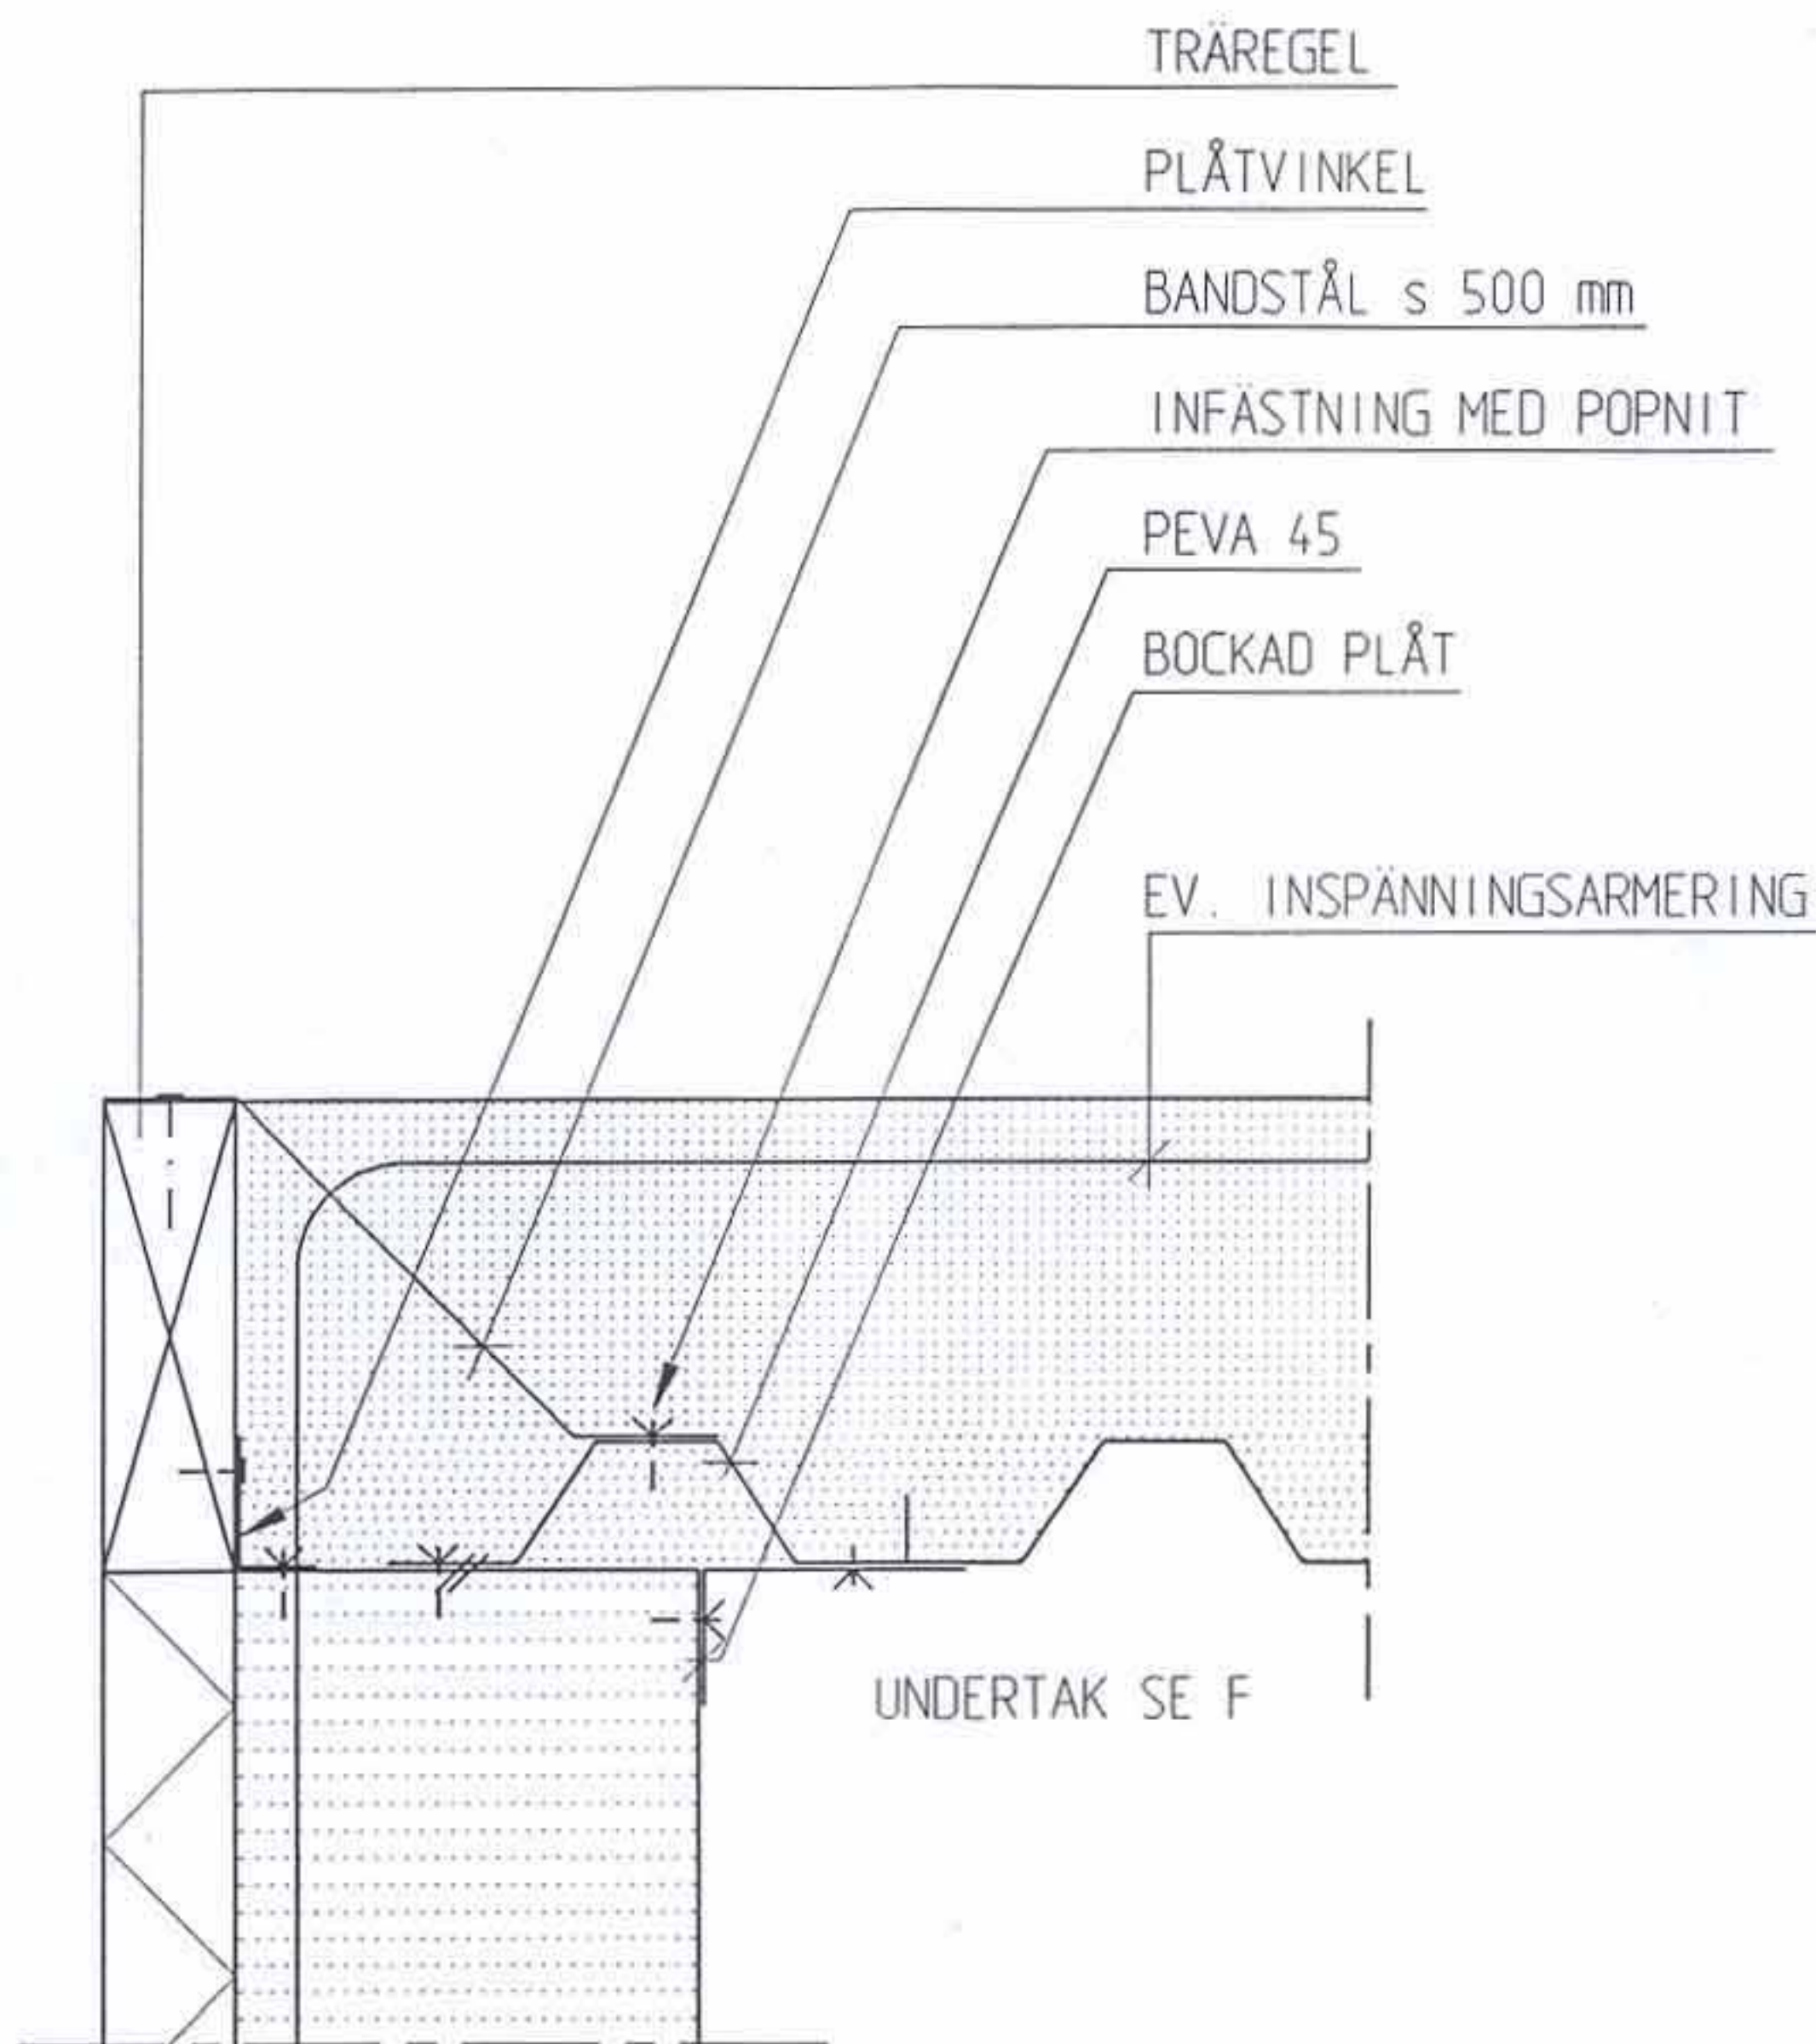

FÖR INFÄSTNING ANVÄNDES:
EX. SPIKE 4,8x38 S 375 mm


PEVA45
SAMVERKAN
GER STYRKA

BETONGSTOMME

Formsida
Alt. 2 Plåtprofil

TYPDETALJ

A12

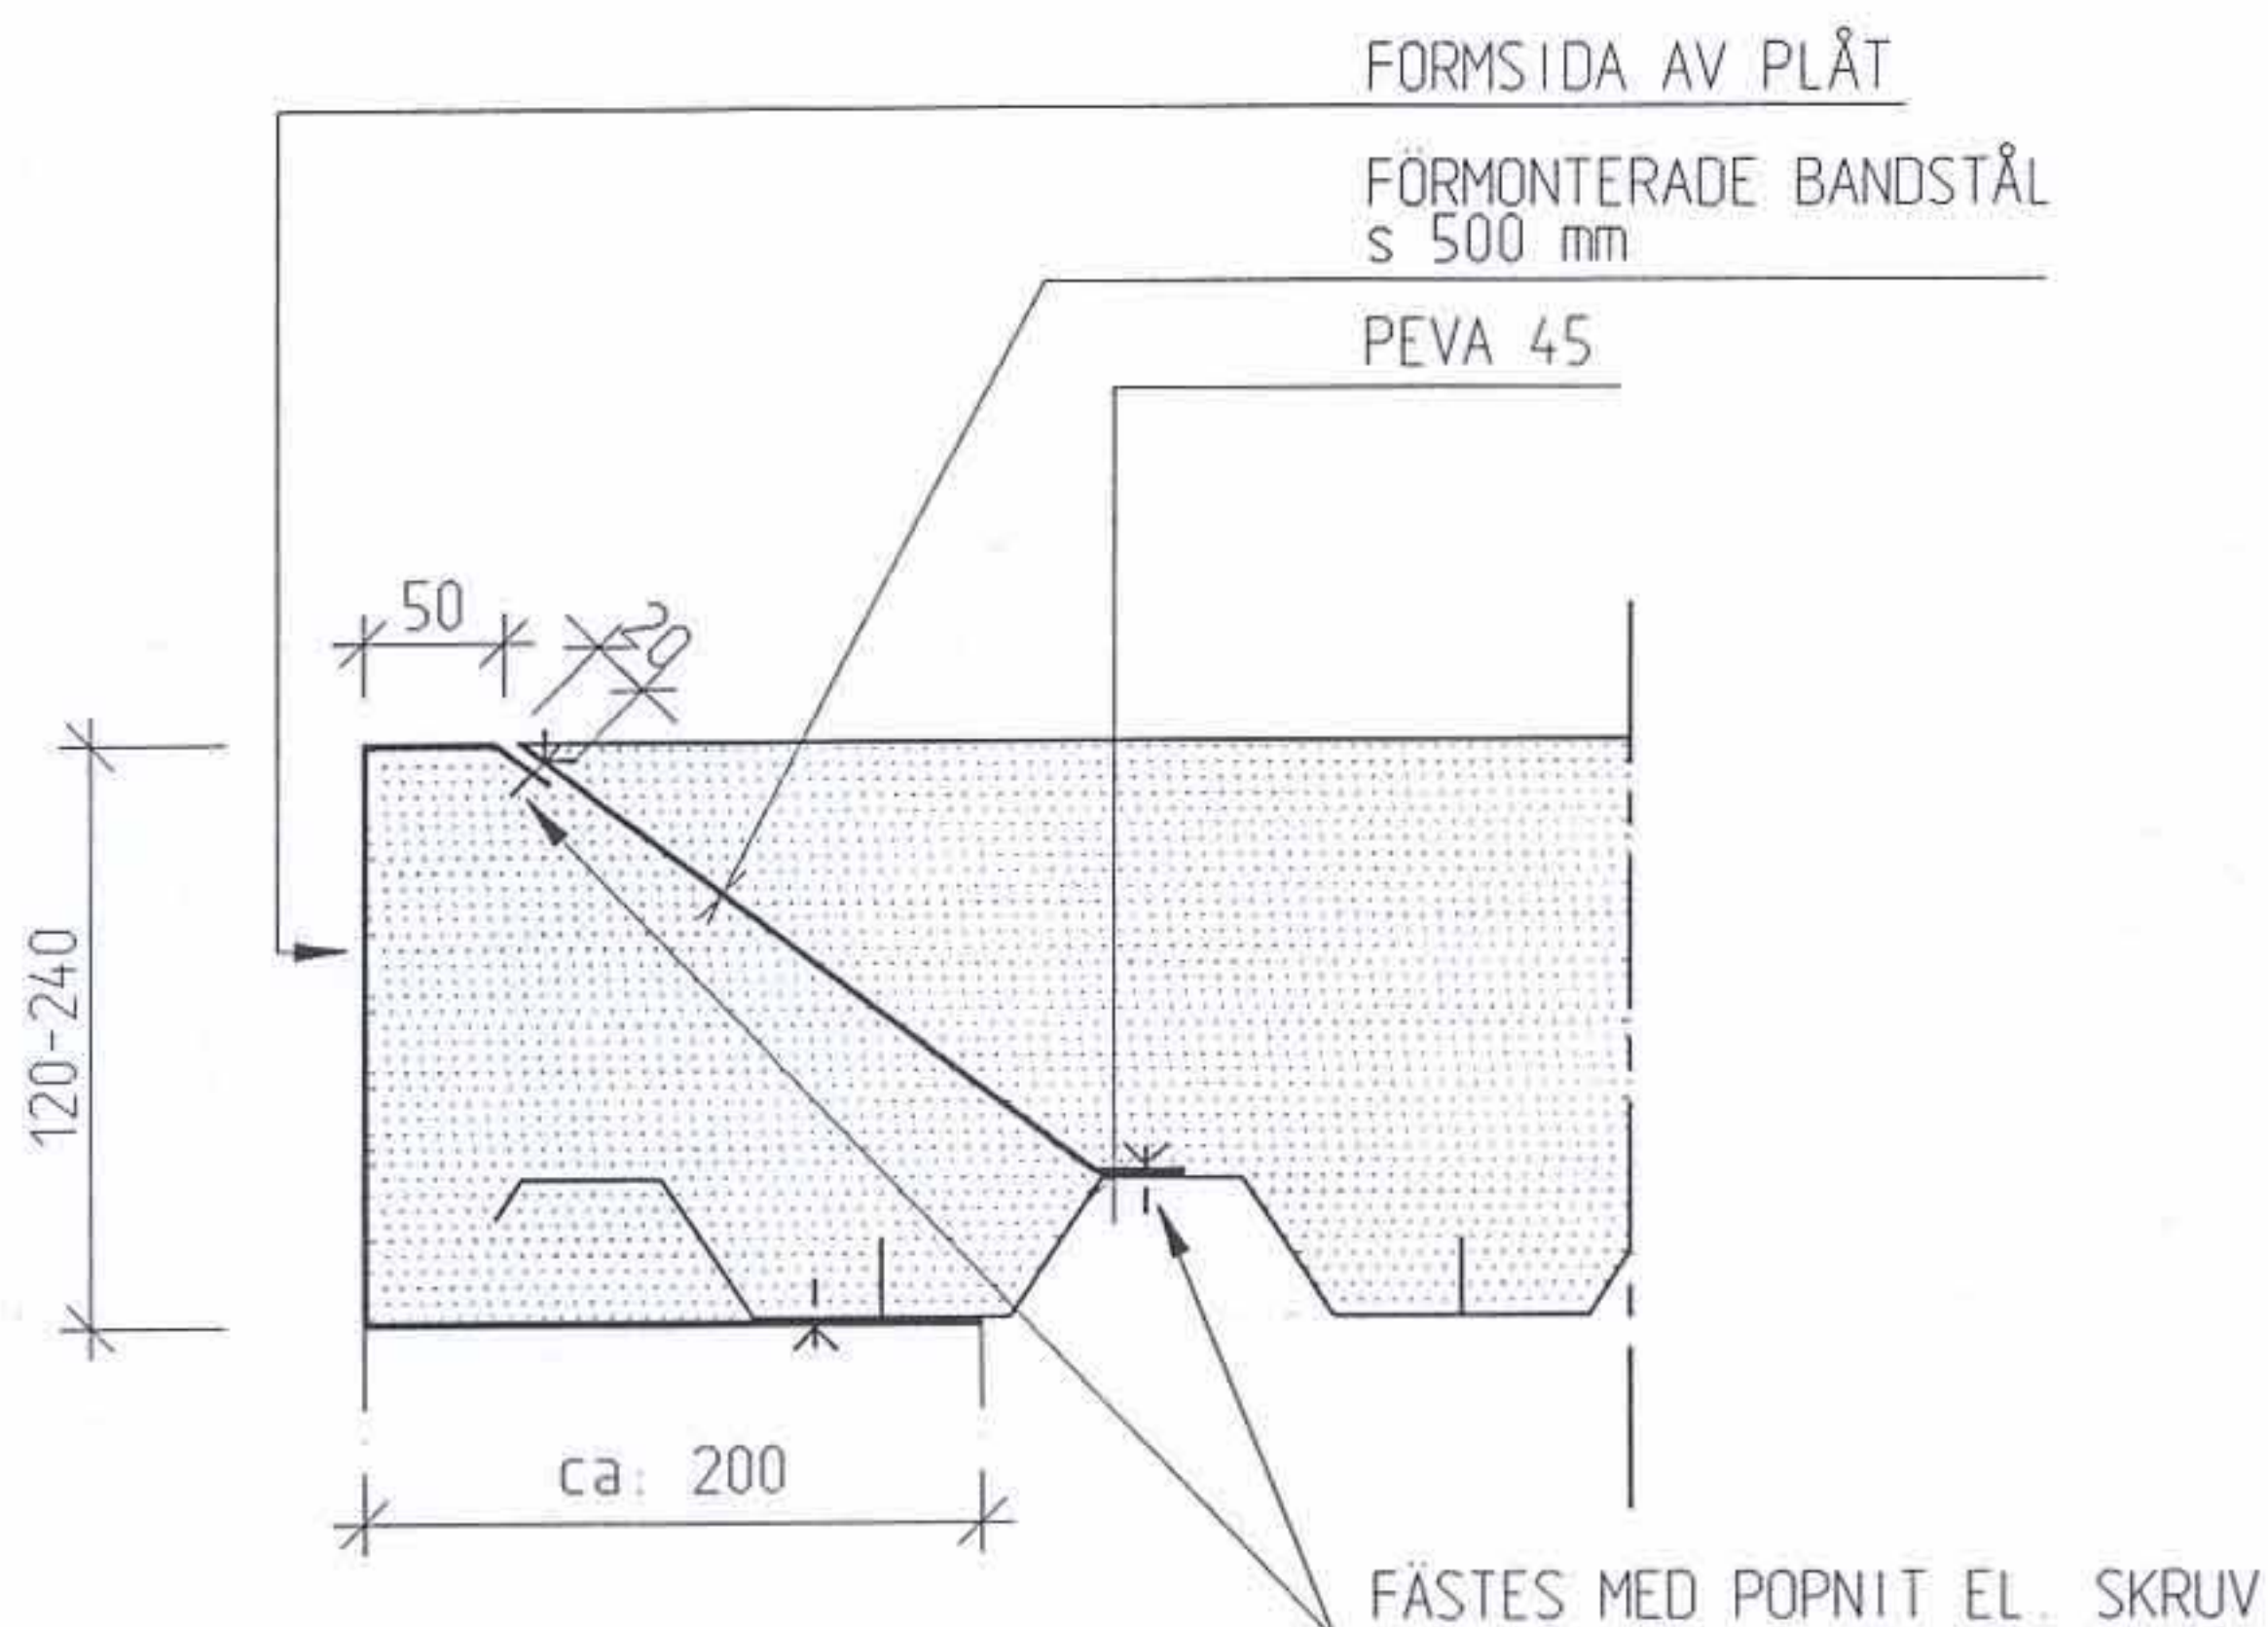


INFÄSTNING MED SKRUV ELLER NIT MED
ETT S-AVSTÅND PÅ 500 mm.
EX. SKRUV 4,8x20
ALTERNATIVT
NIT: 4,8x9,2

PEVA45
SAMVERKAN
GER STYRKA

LECASTOMME
Upplag på yttervägg
Snitt längs plåten

TYPDETALJ

B1

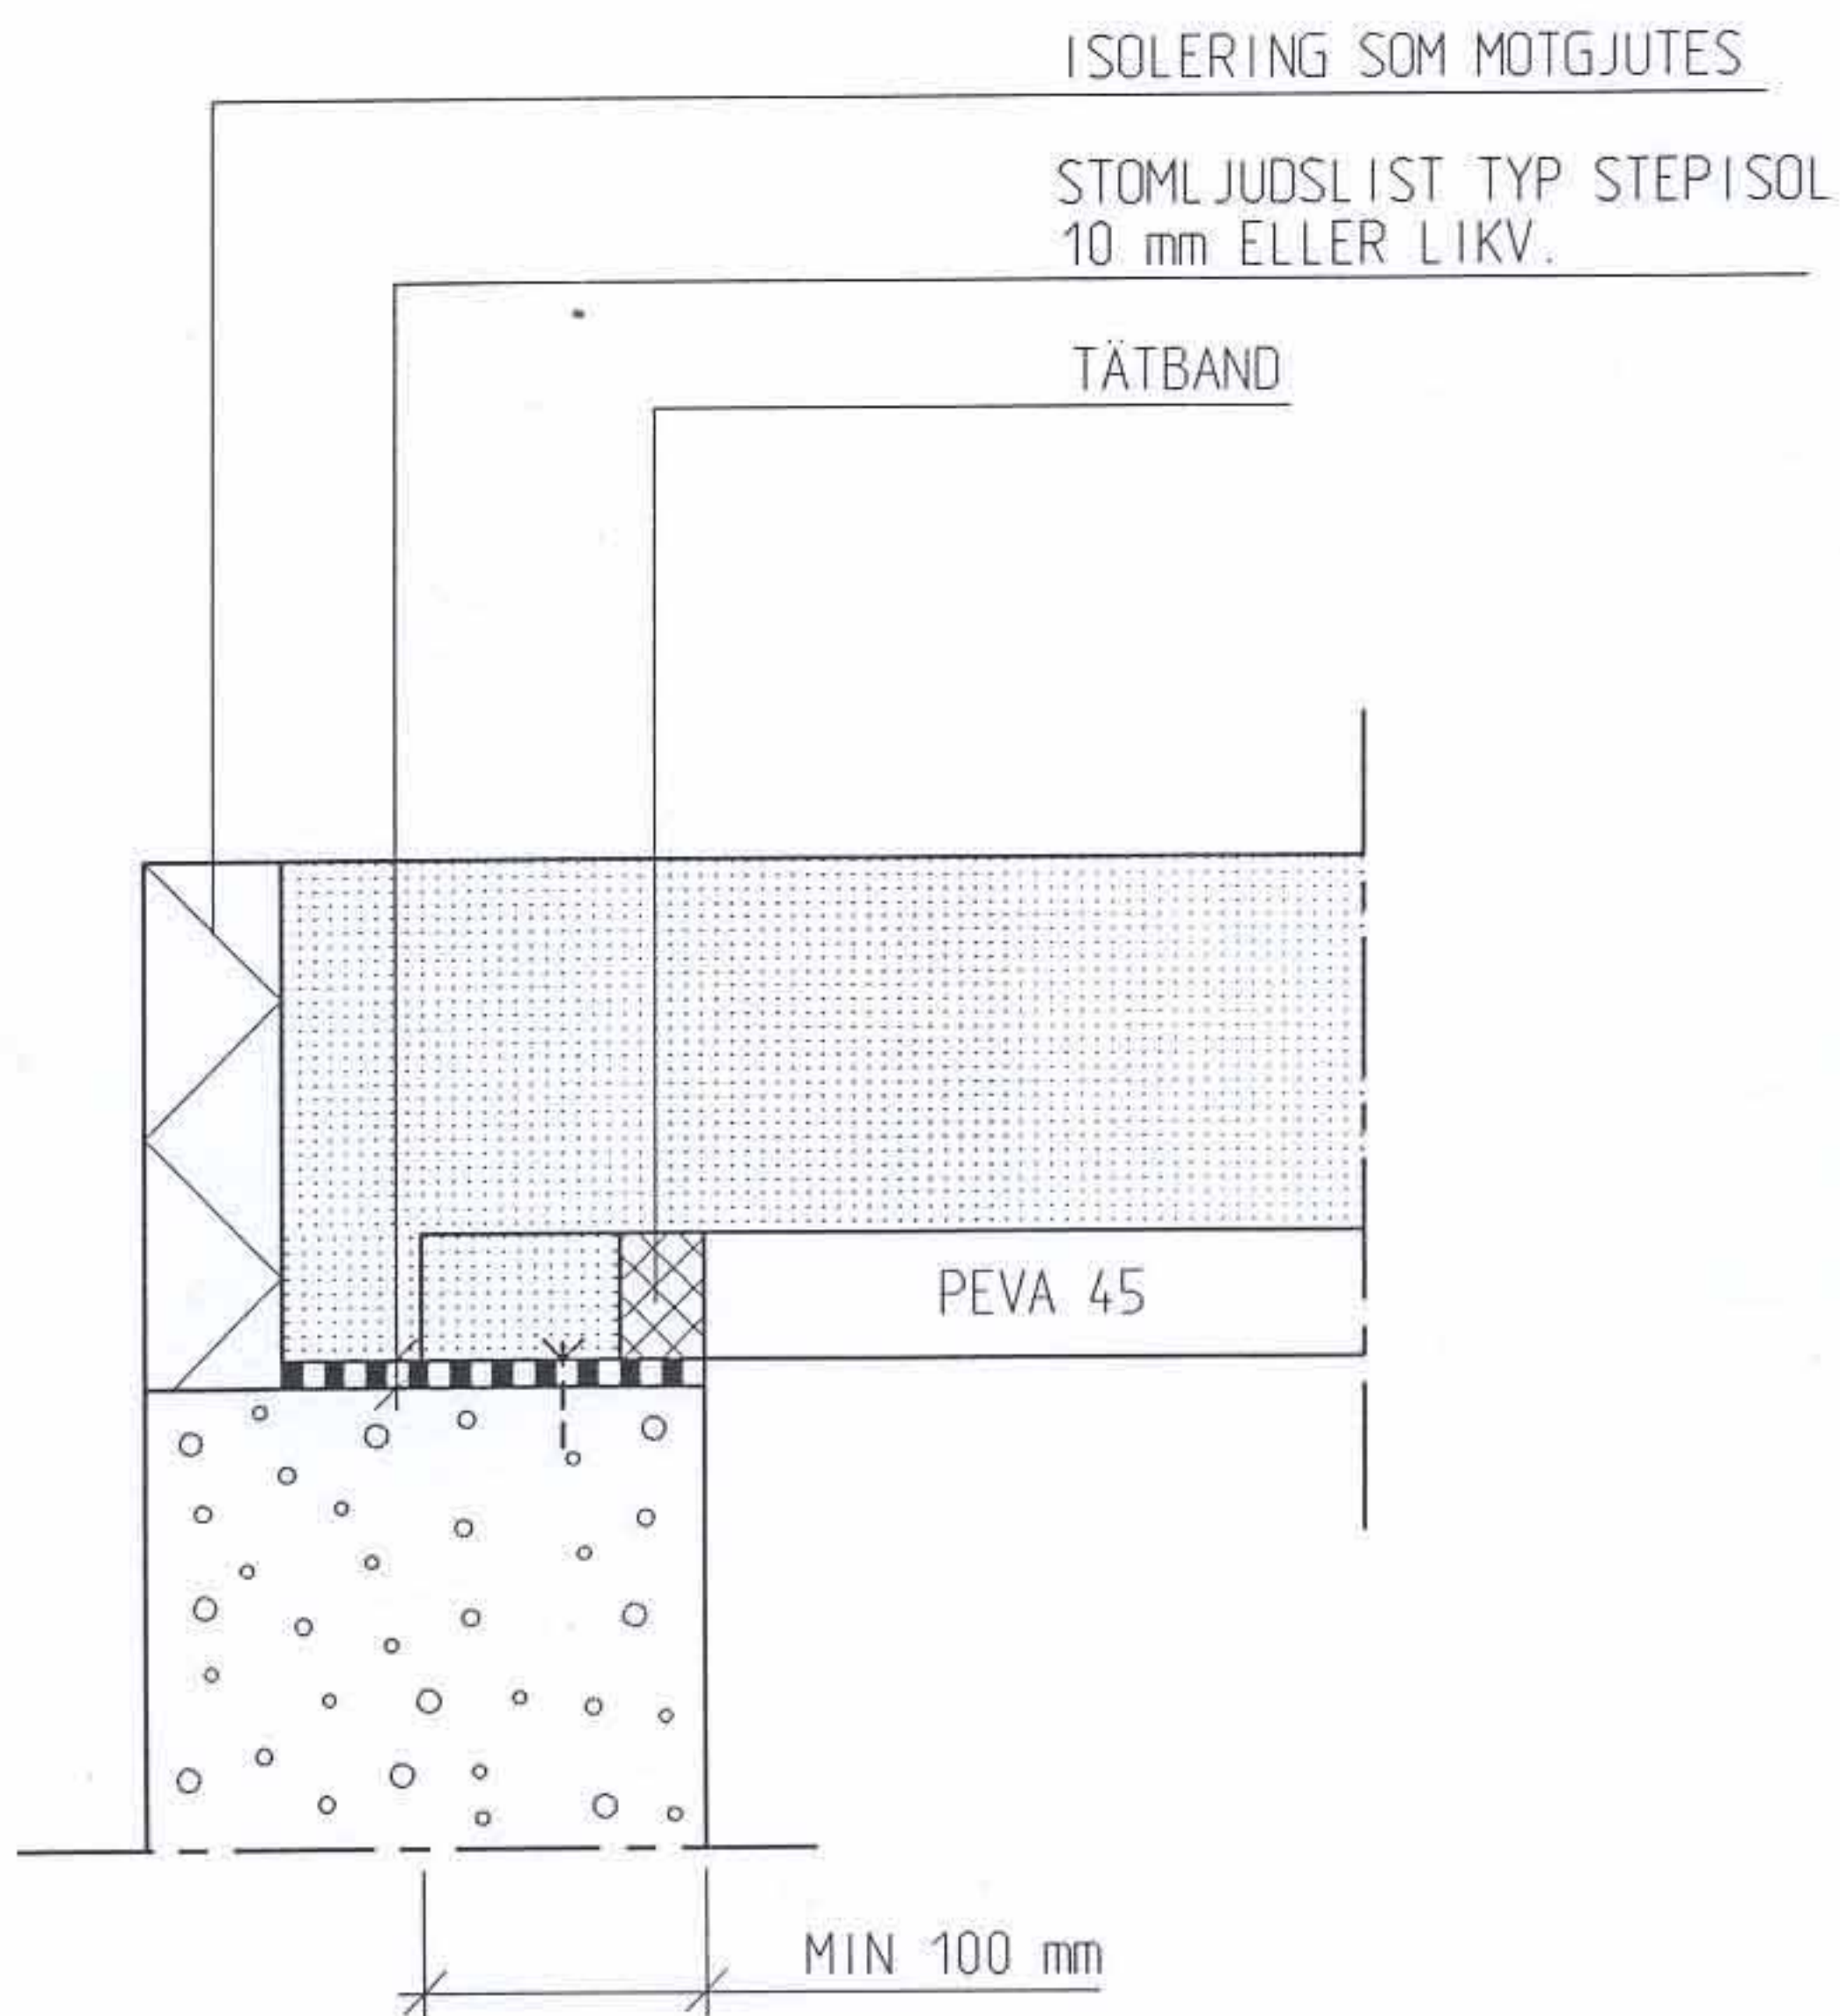


FÖR INFÄSTNING ANVÄNDES:
EX. EMHART MOLLY
SPIKPLUGG
6x60 RESP. 6x70 MED FÖR-
BORRADE HÅL S 375 mm.

PEVA45
SAMVERKAN
GER STYRKA

LECASTOMME
Upplag på yttervägg
Snitt tvärs plåten

TYPDETALJ

B2

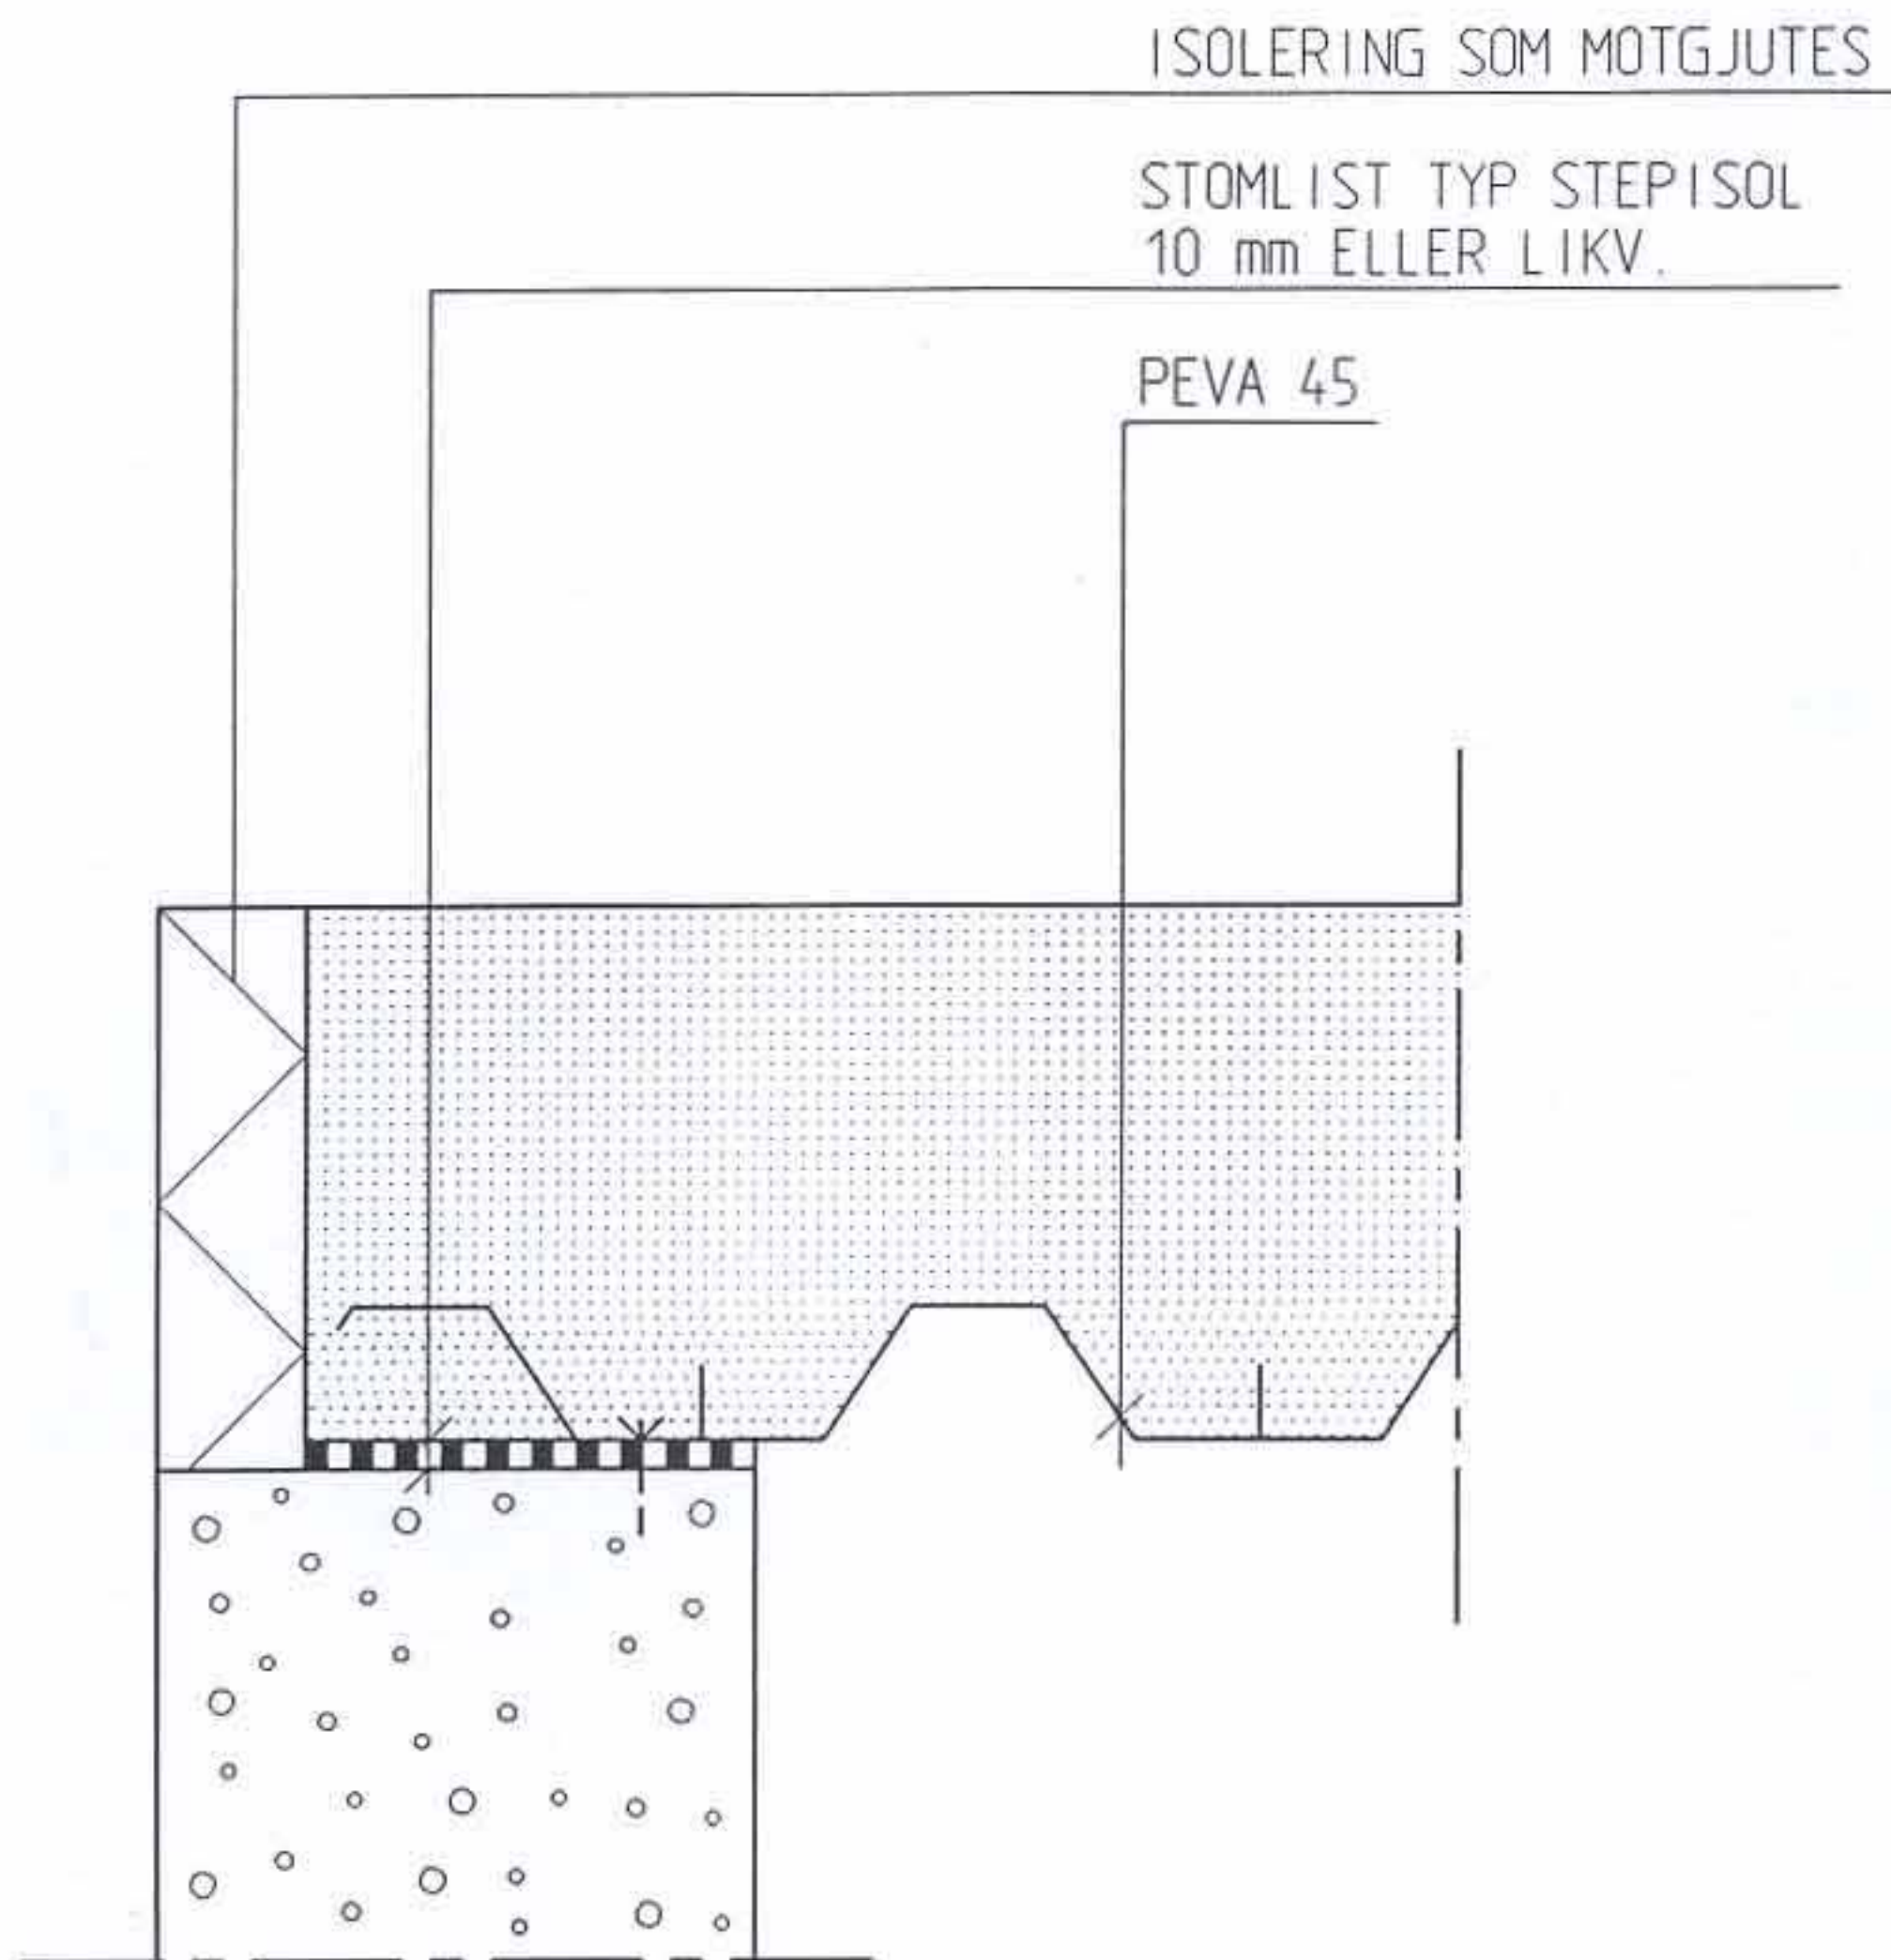


VID INFÄSTNING ANVÄNDES:
EX. EMHART MOLLY
SPIKPLUGG
6x60 RESP. 6x70 MED FÖR-
BORRADE HÅL S 375 mm.

PEVA45
SAMVERKAN
GER STYRKA

LECASTOMME
Bjälklag över kryputrymme
Snitt tvärs plåten

TYPDETALJ

B3

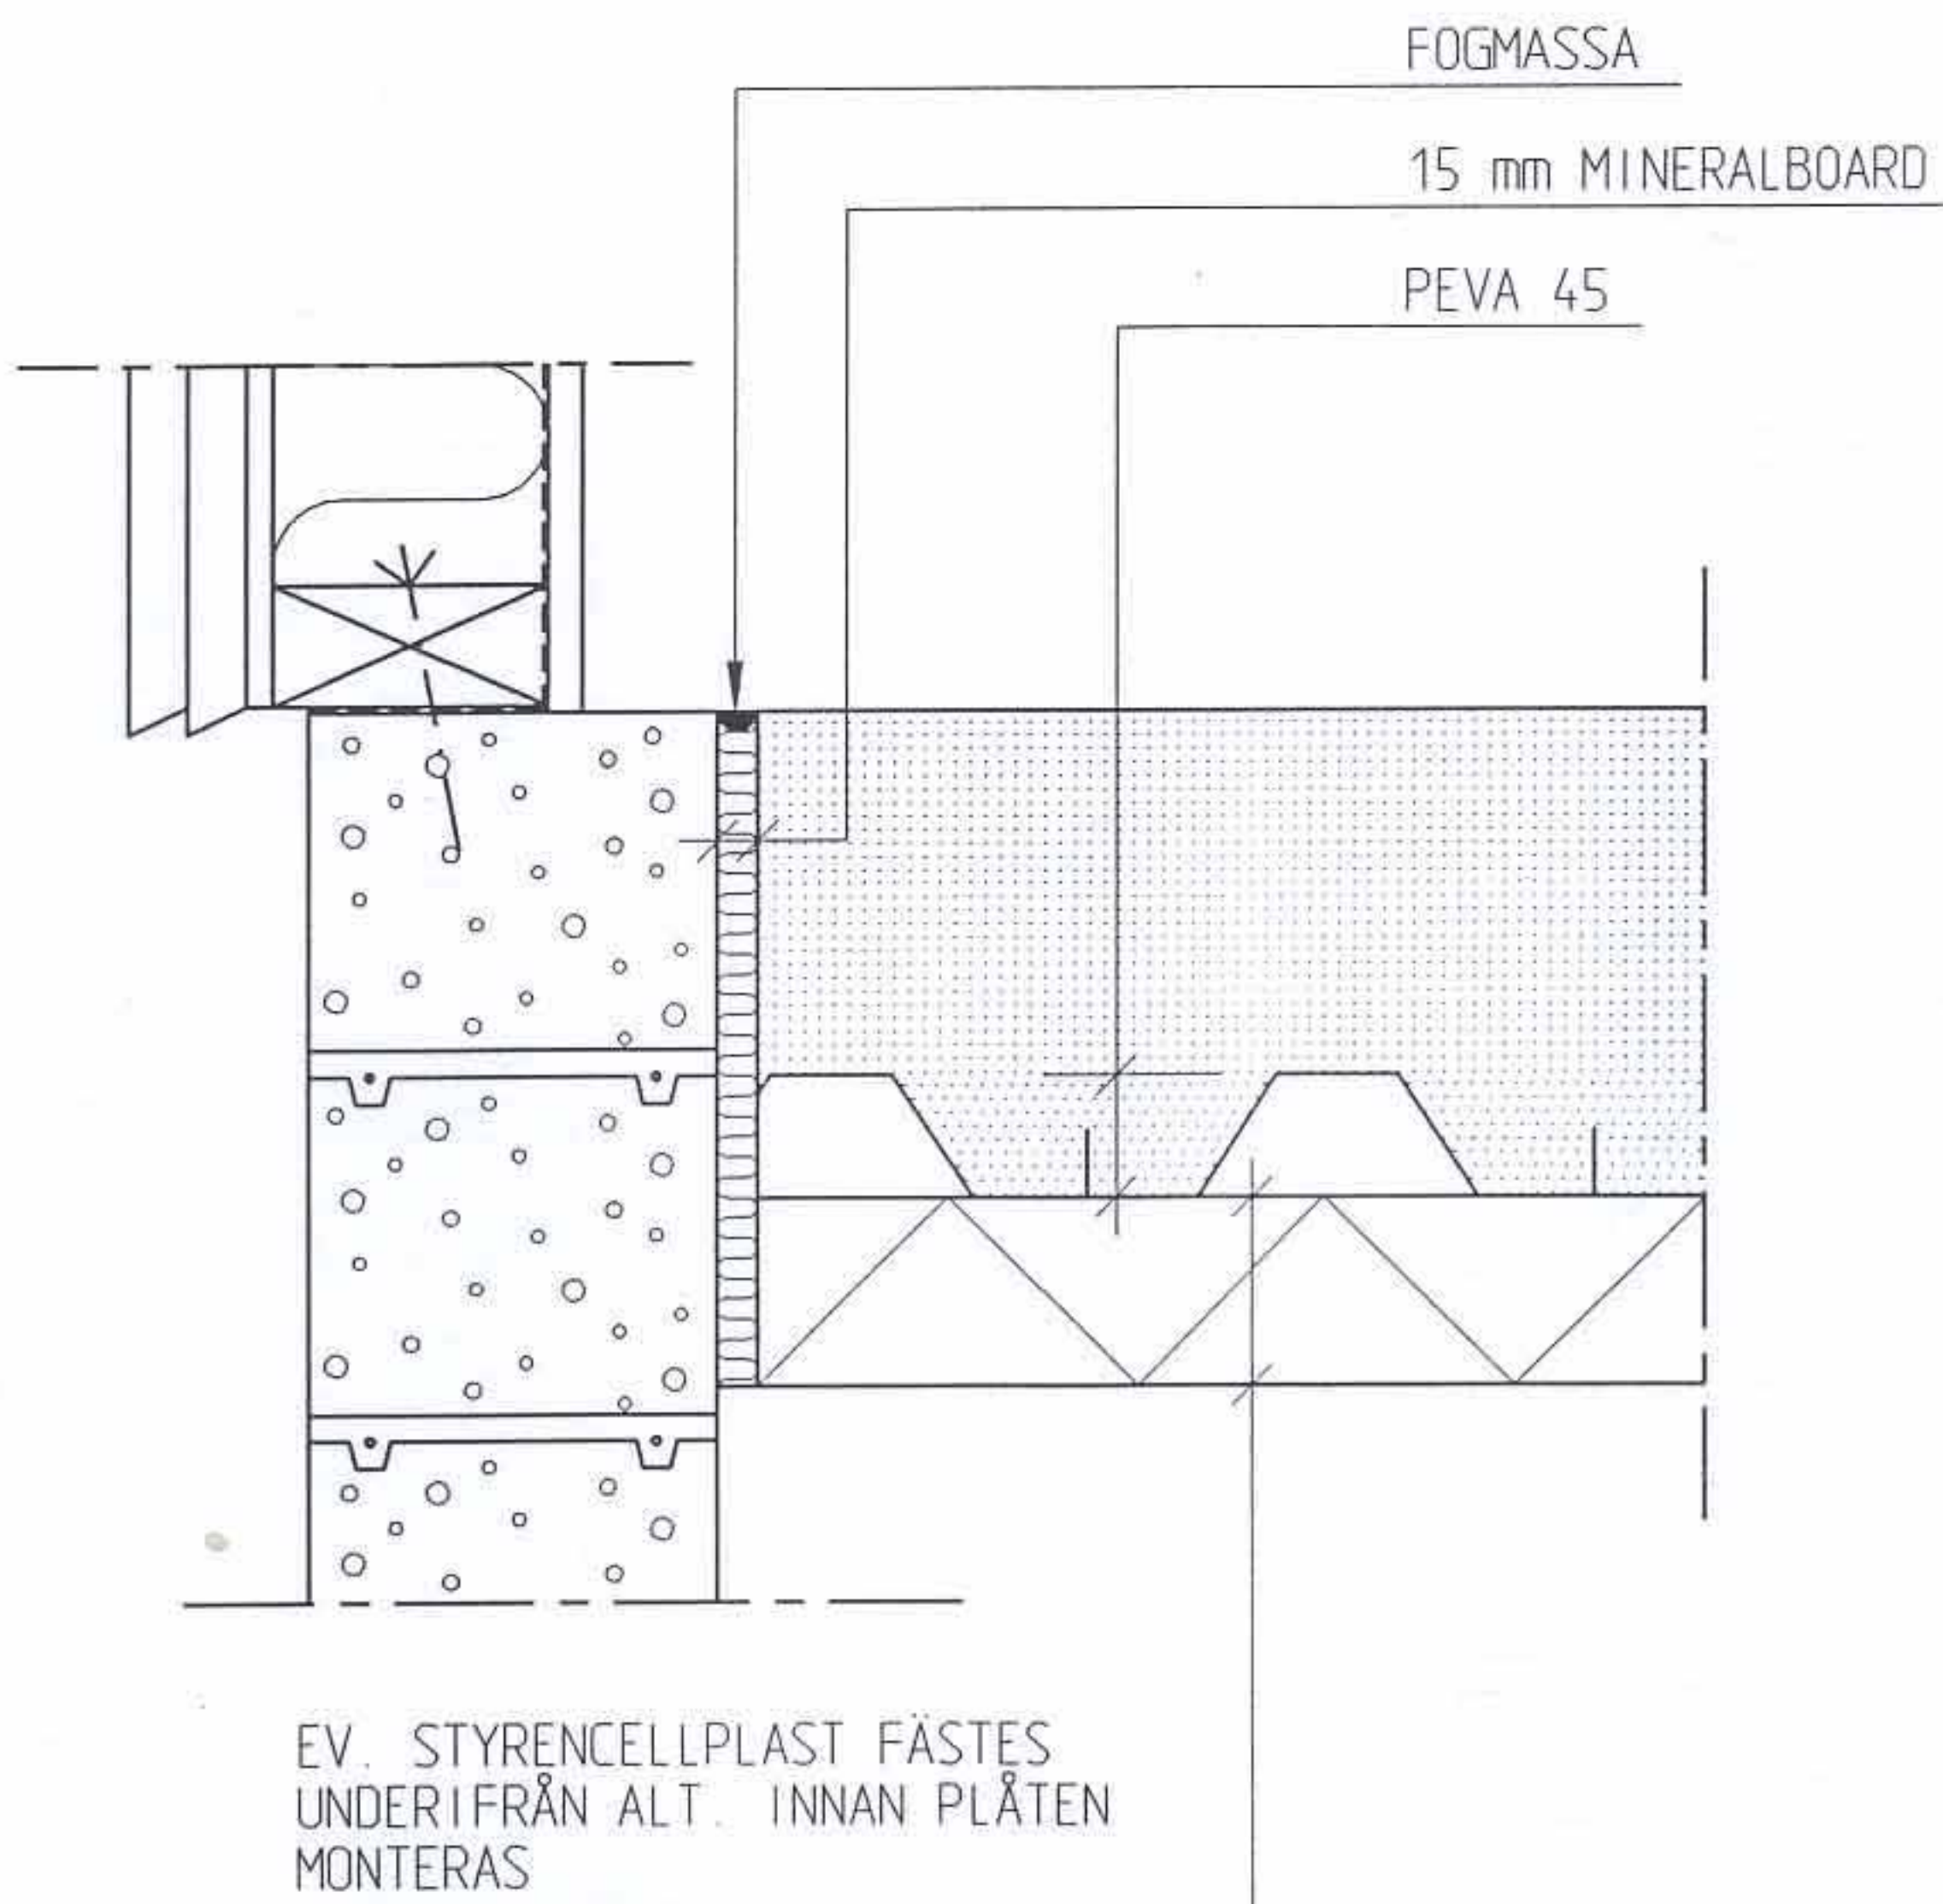


PEVA45
SAMVERKAN
GER STYRKA

LECASTOMME
Bjälklag över kryputrymme
Snitt längs plåten

TYPDETALJ

B4

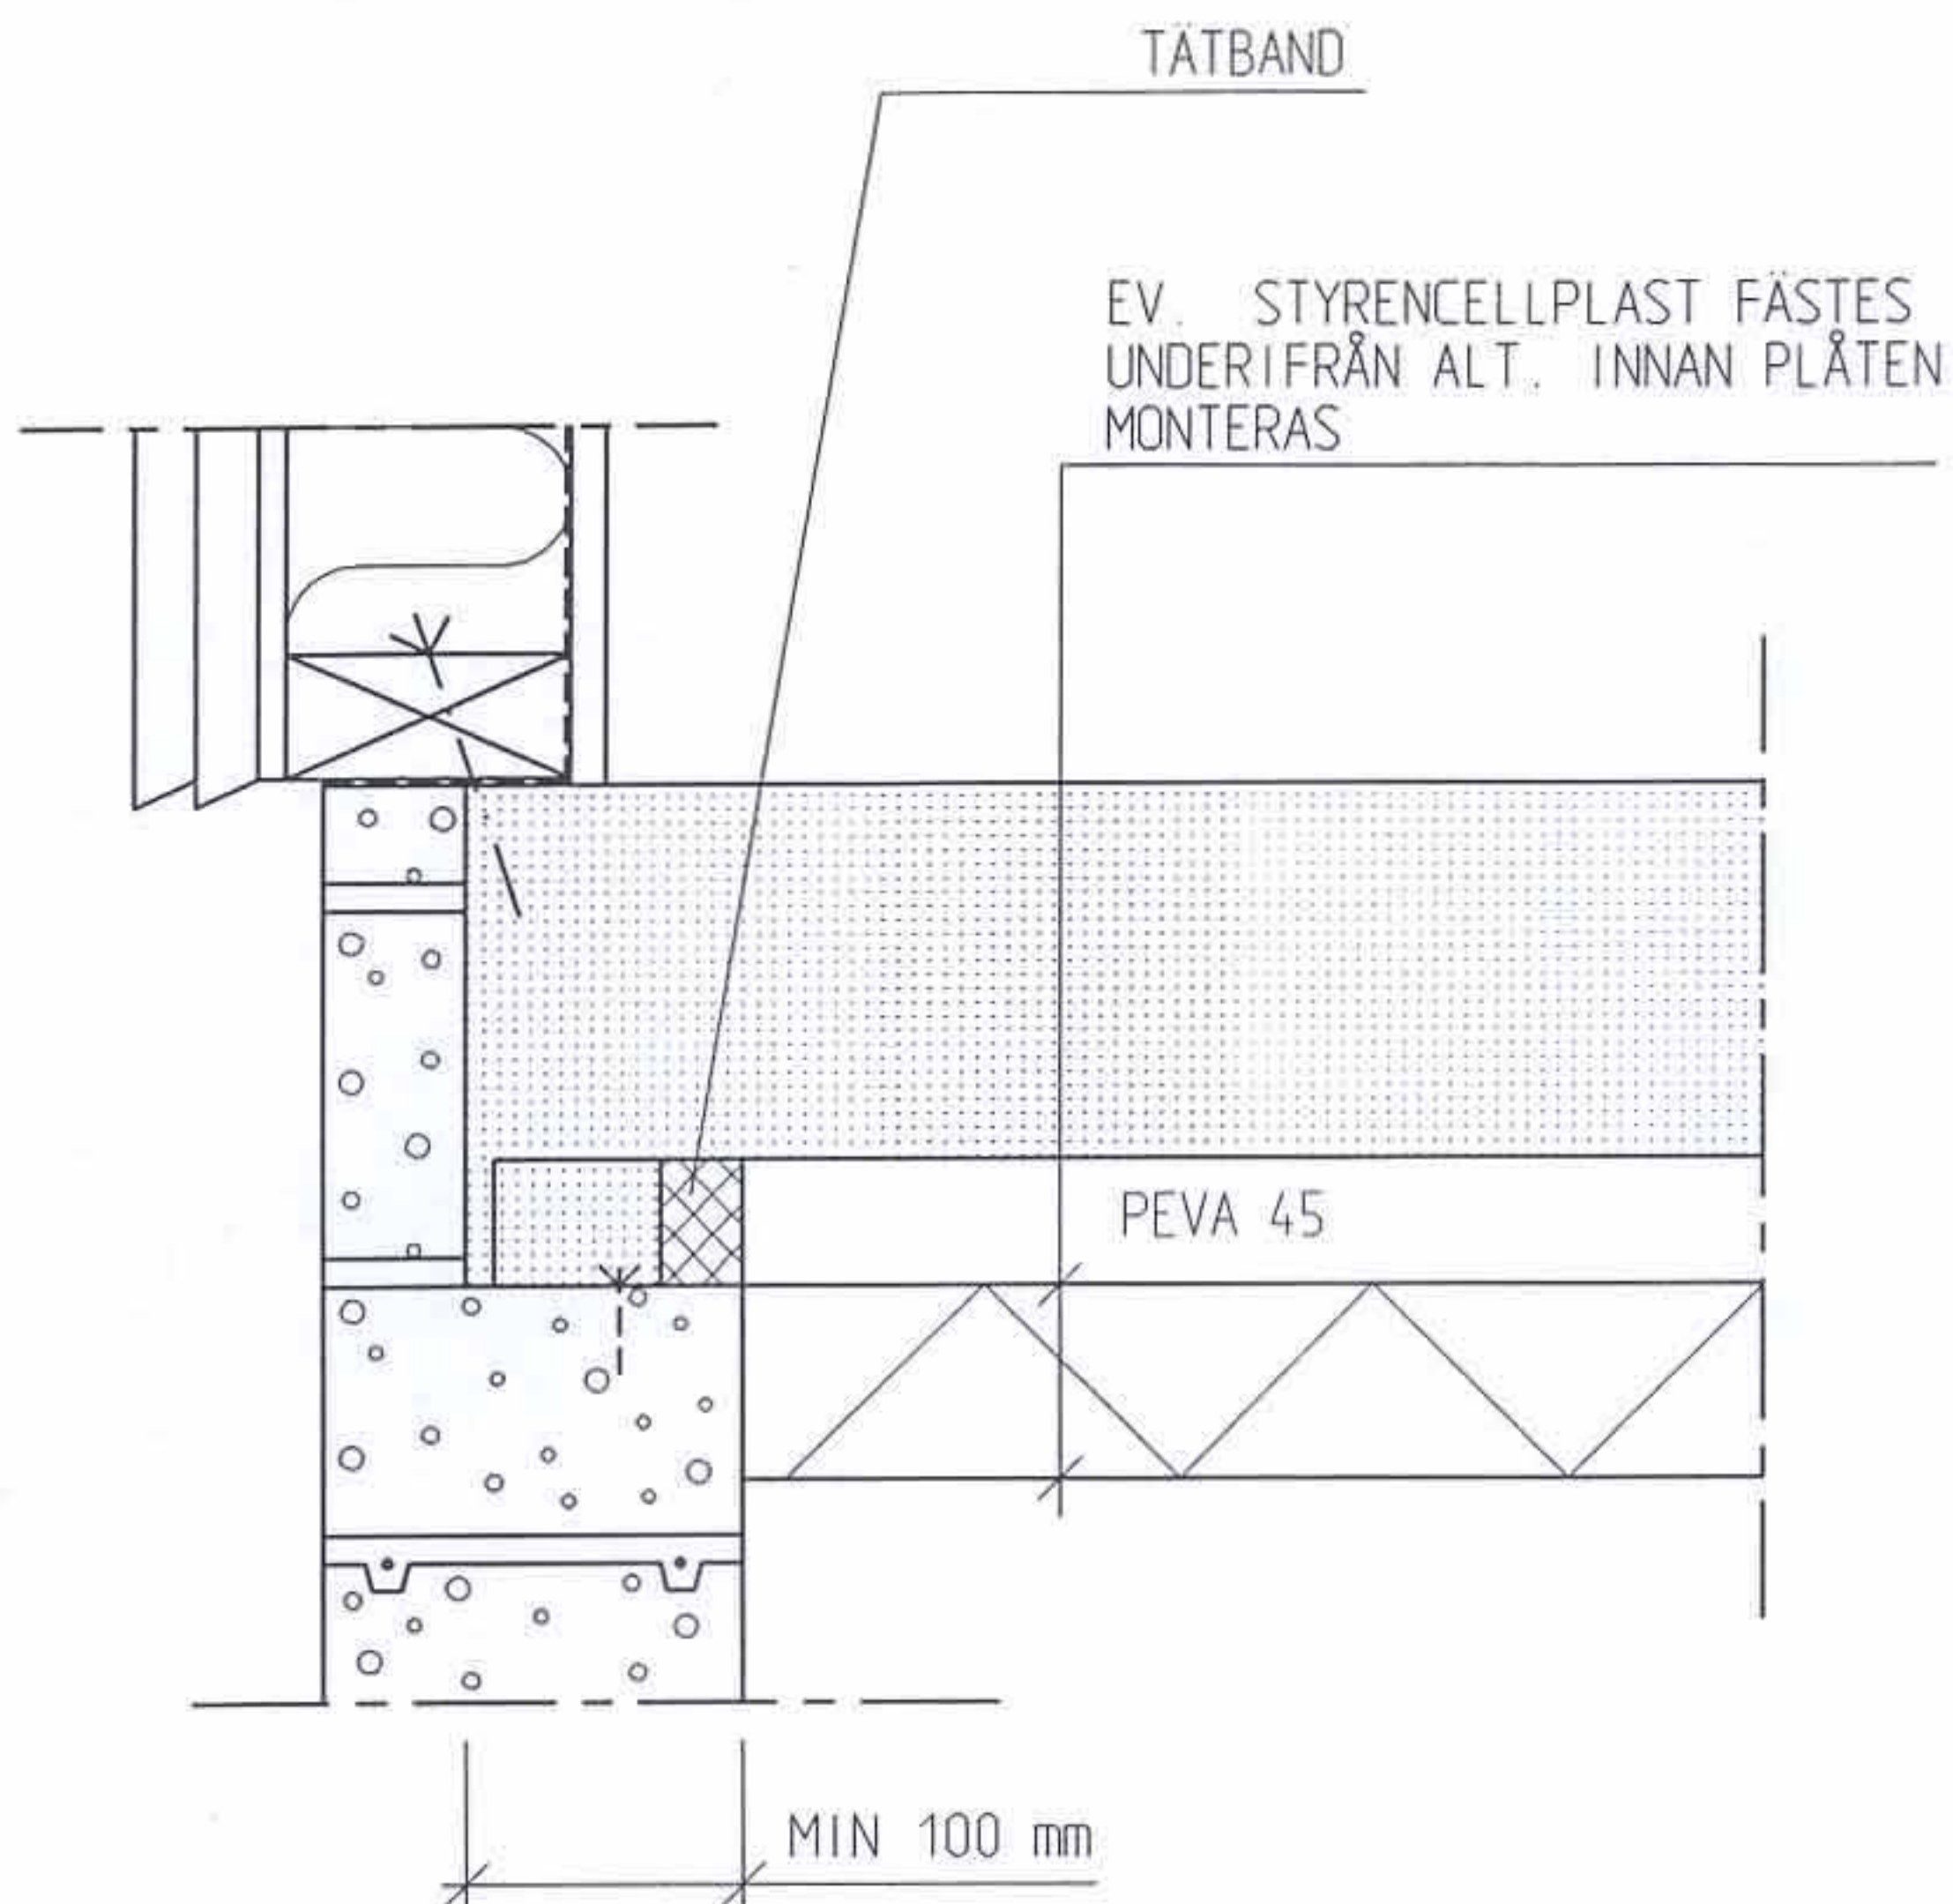

VID INFÄSTNING ANVÄNDES:
SPIKPLUGG TYP EMHART MOLLY 6x70
ALT. 6x60 MED FÖRBORRADE HÅL S 375 mm.

PEVA45
SAMVERKAN
GER STYRKA


LÄTTBETONGSTOMME

Upplag på yttervägg

Snitt längs plåten

TYPDETALJ

C1

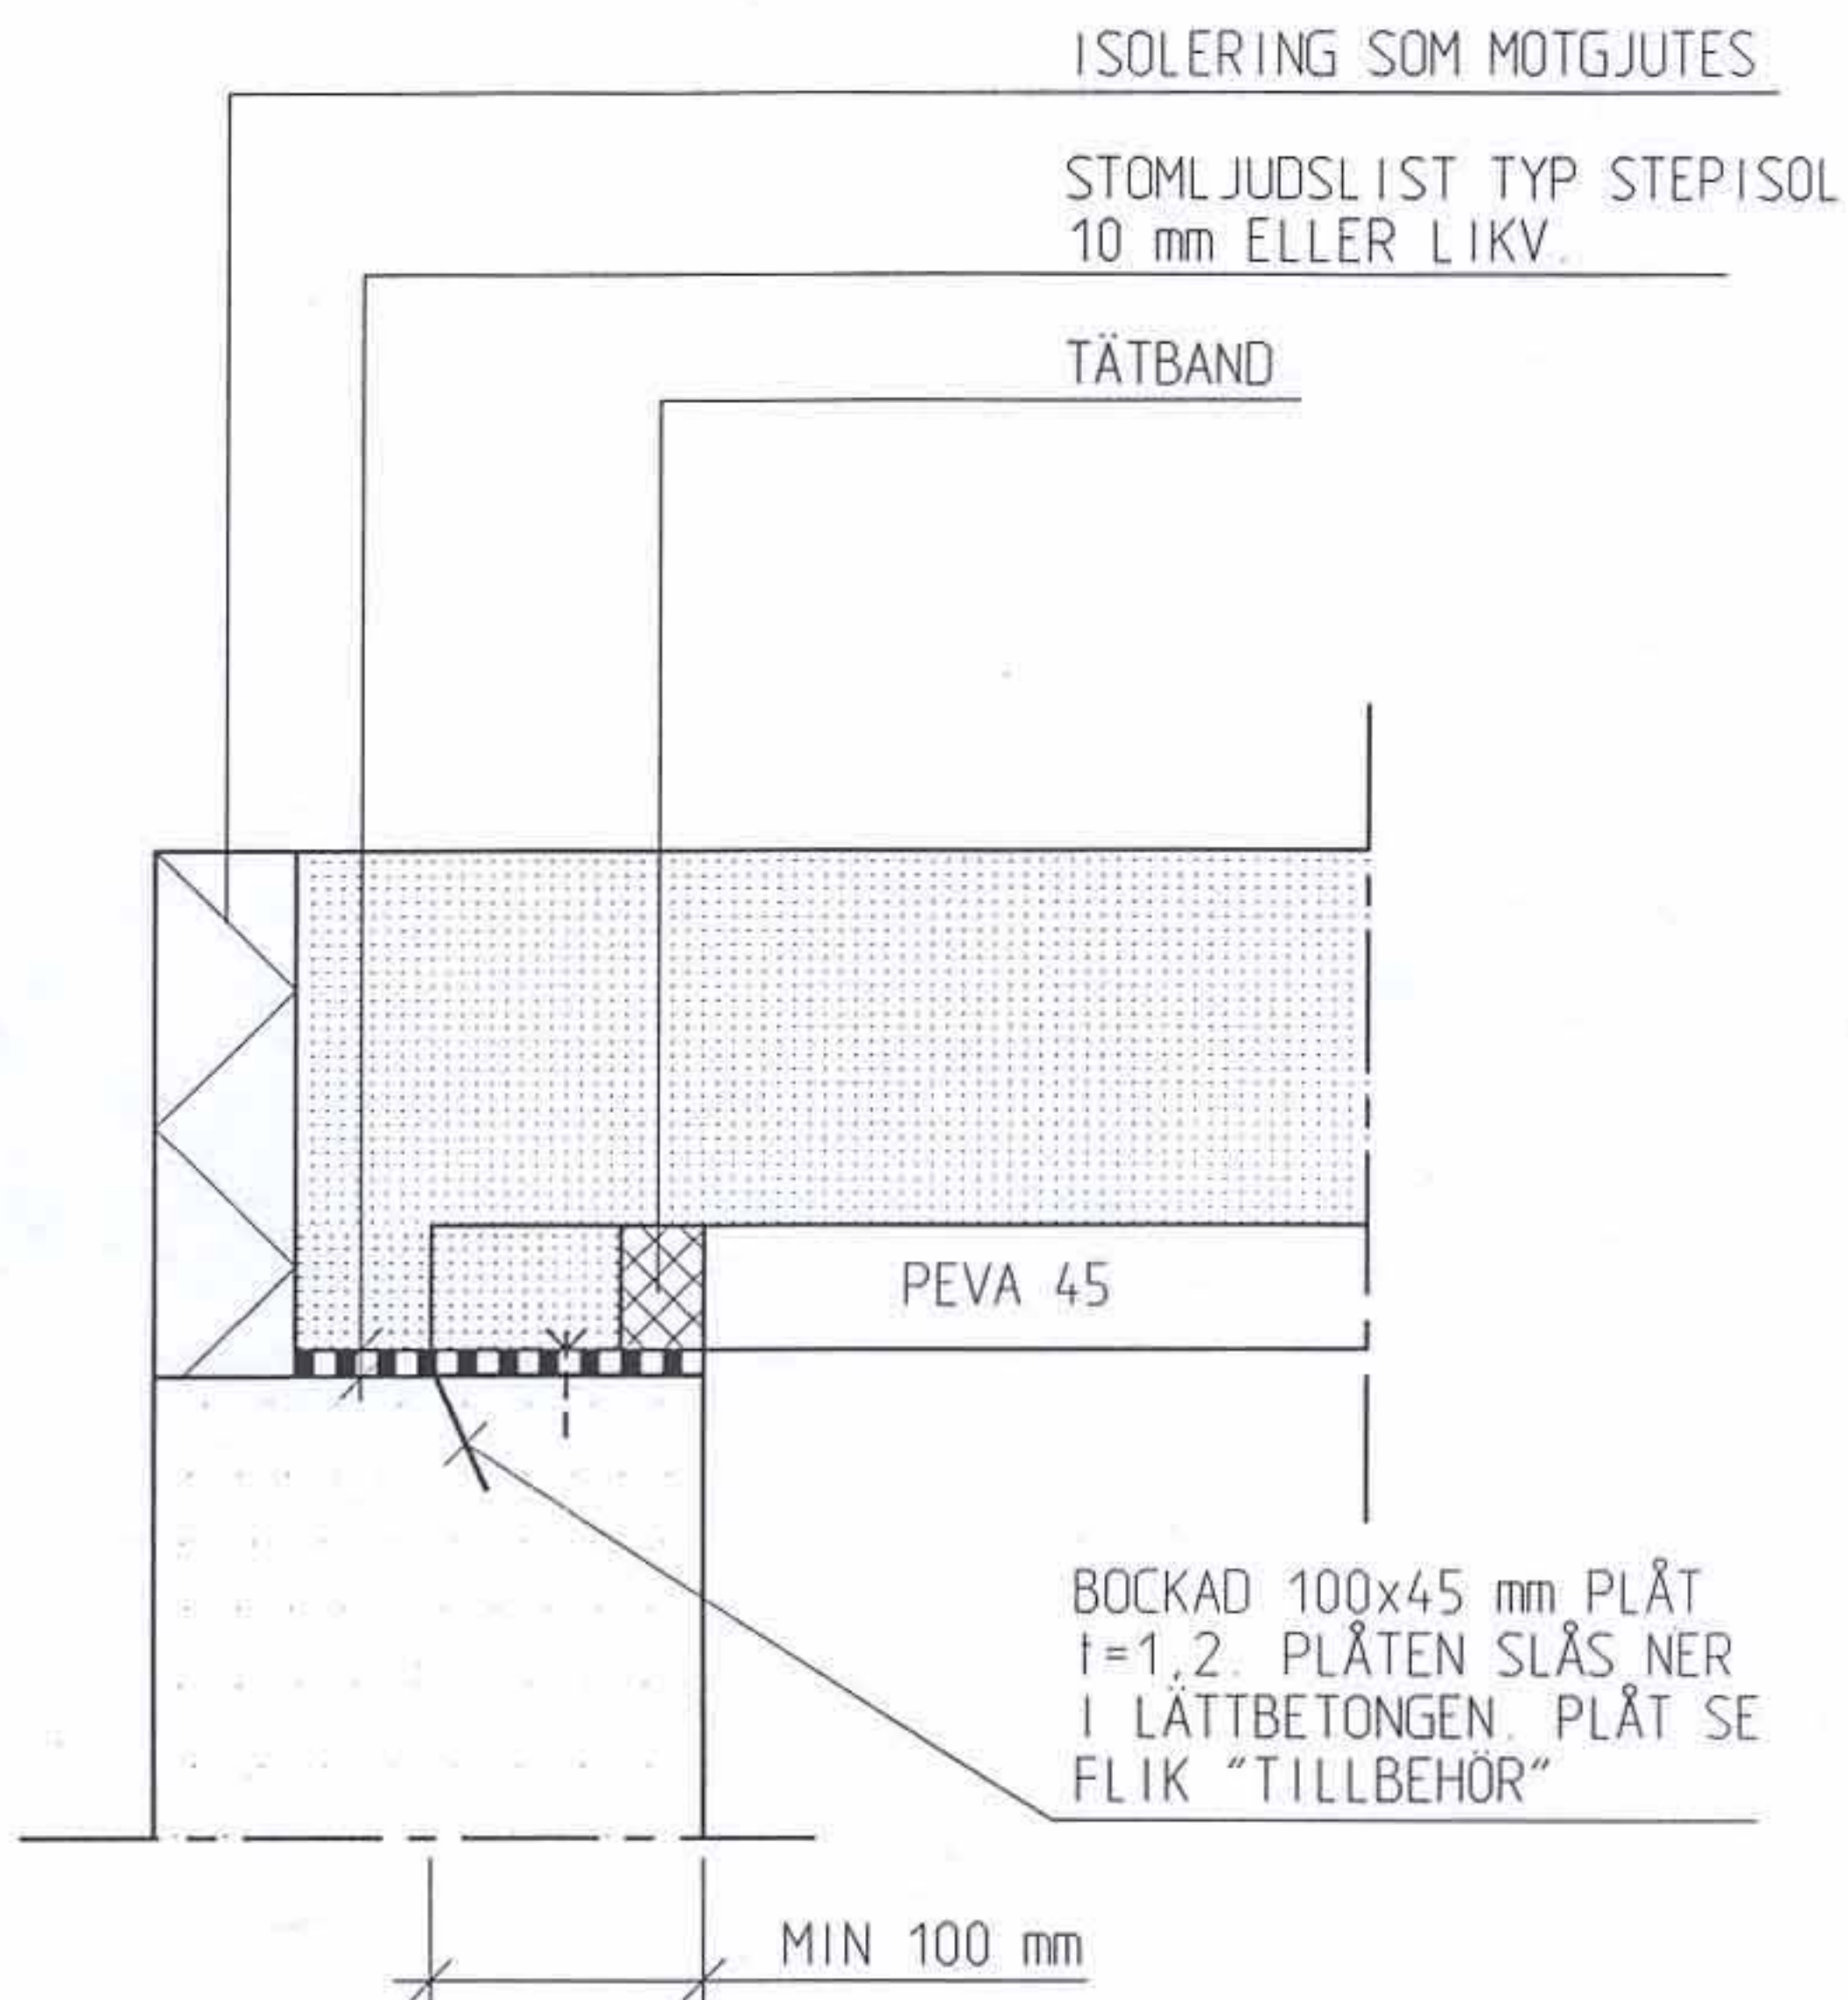


FÖR INFÄSTNING ANVÄNDES:
EX. SKRUV 4,8x20 S 375 mm
TILL INSLAGEN BOCKAD
PLÅT.

PEVA45
SAMVERKAN
GER STYRKA

LÄTTBETONGSTOMME
Upplag på yttervägg
Snitt tvärs plåten

TYPDETALJ

C2

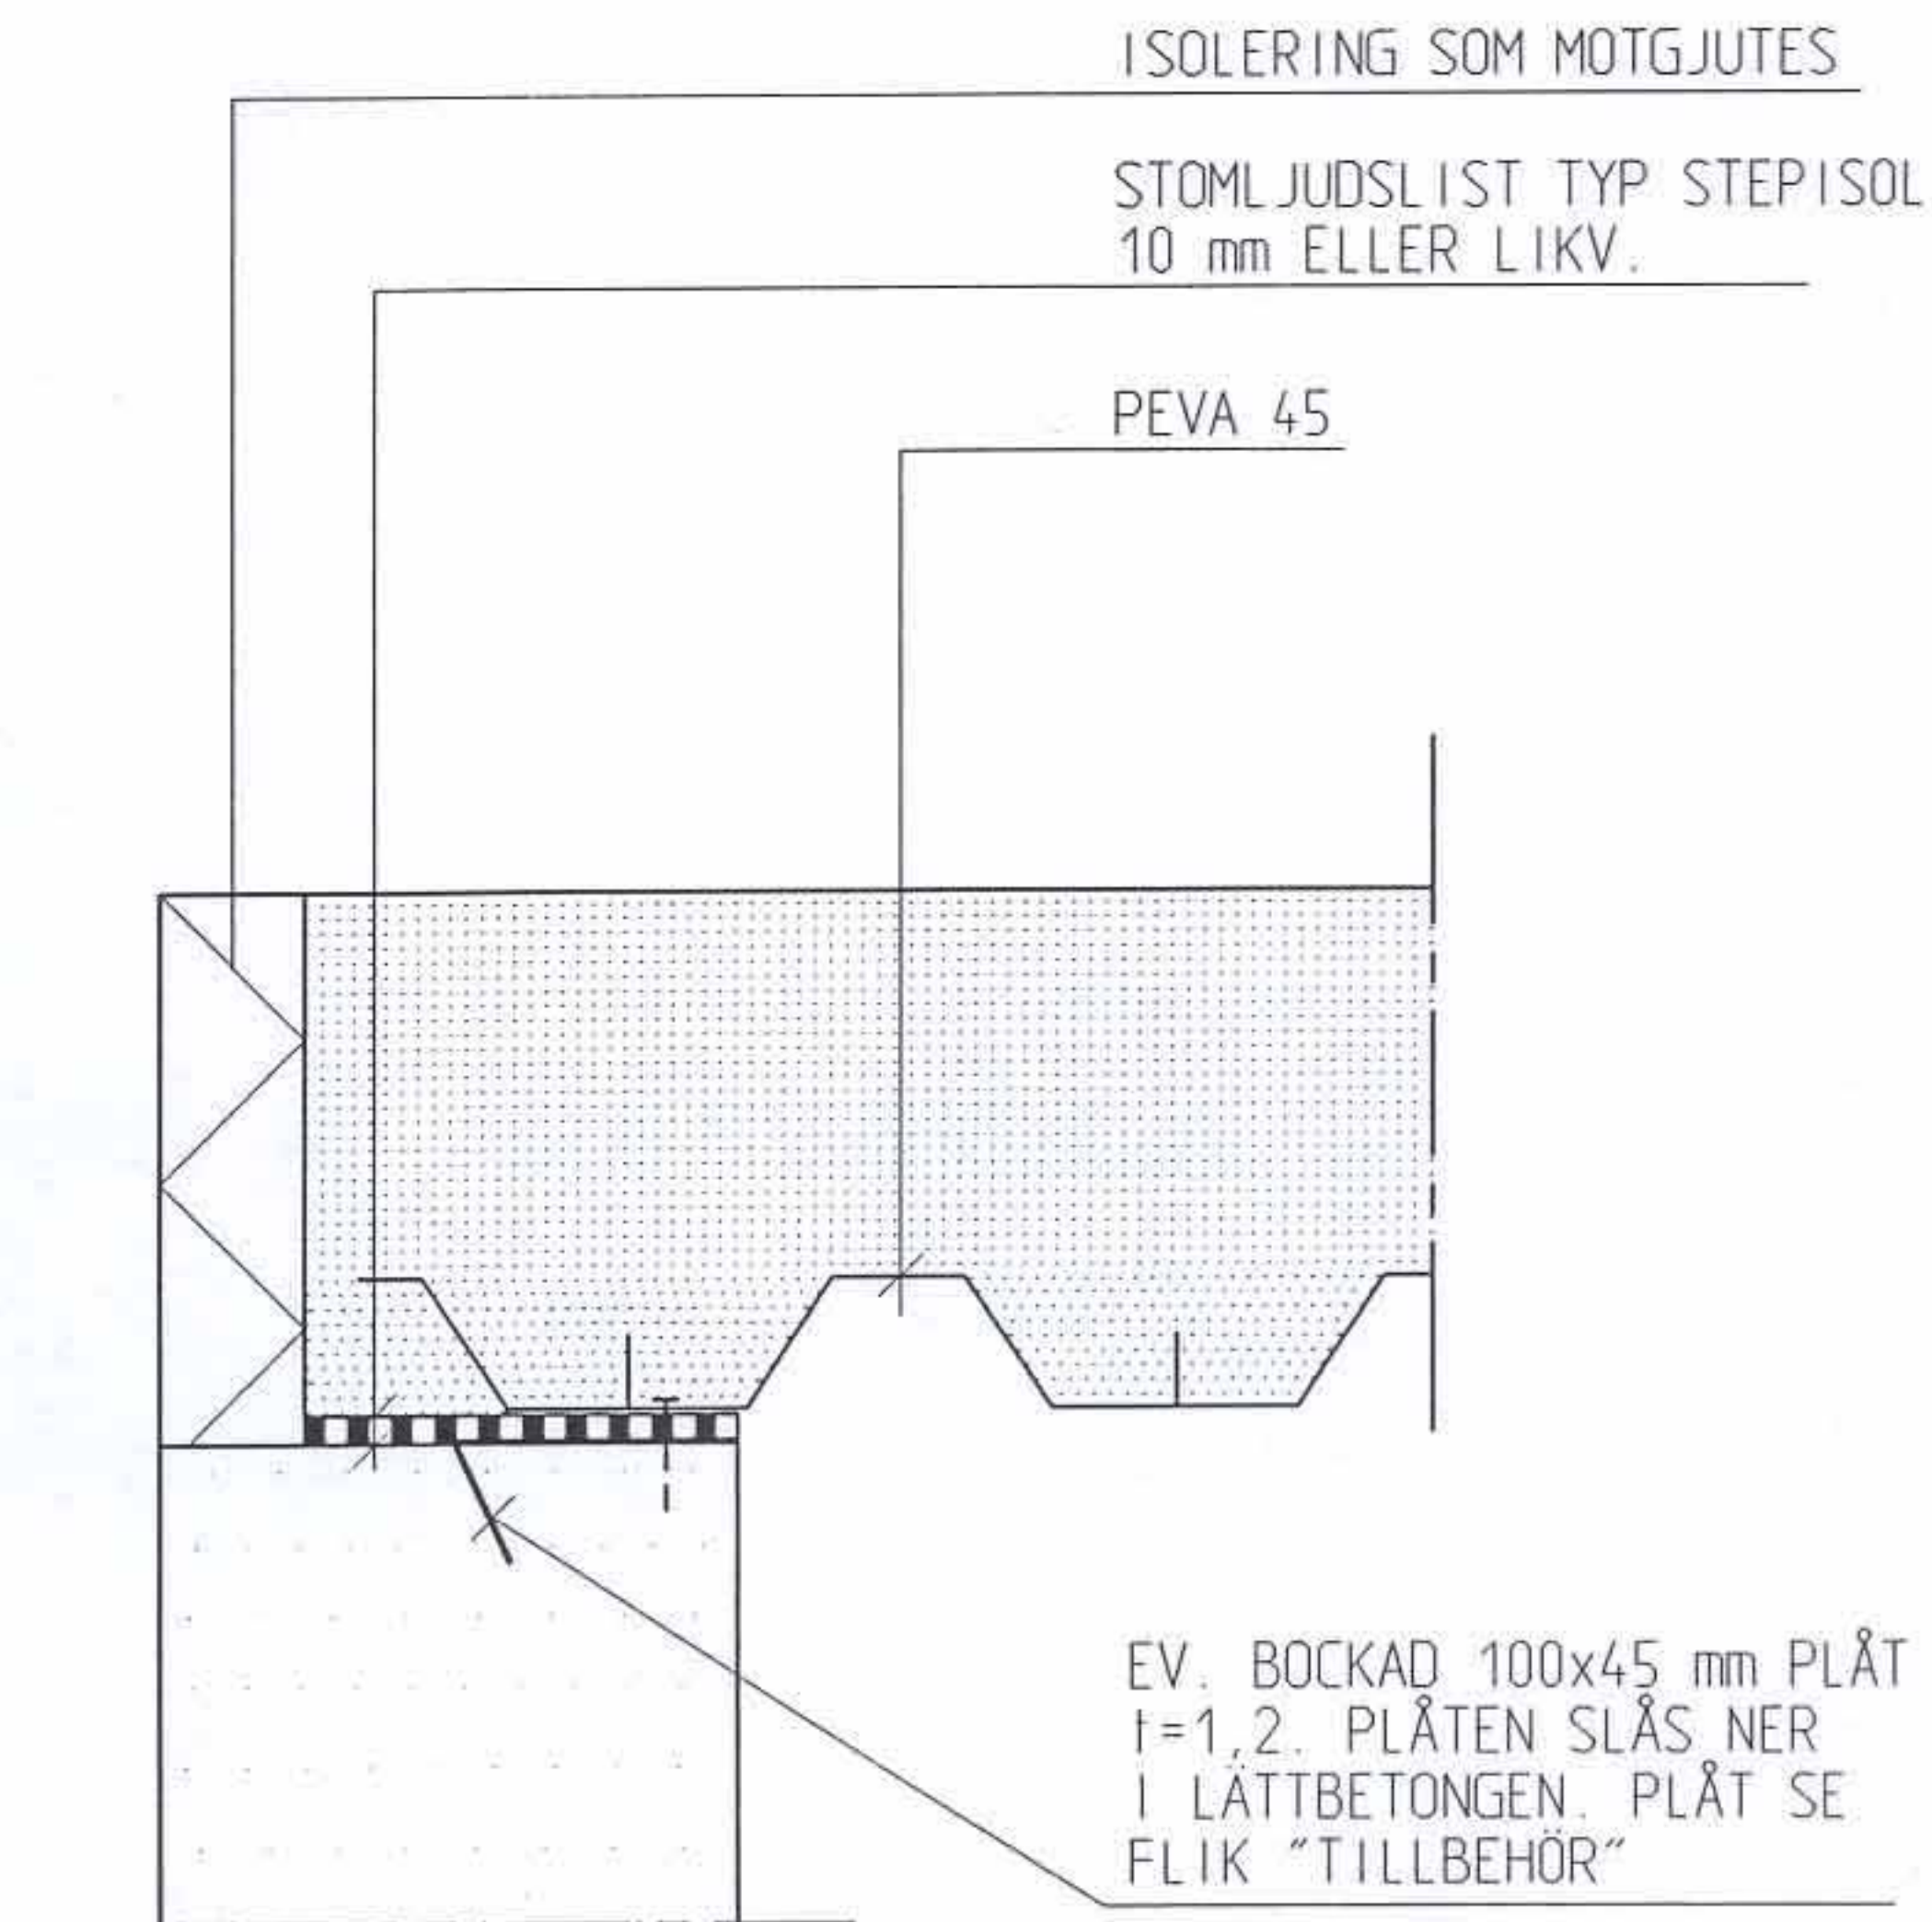


FÖR INFÄSTNING ANVÄNDES:
EX. SKRUV 4,8x20 S 375 mm
TILL INSLAGEN BOCKAD
PLÅT.
ALT. EMHART MOLLY
6x60/6x70

PEVA45
SAMVERKAN
GER STYRKA

TRÄSTOMME
Upplag på yttervägg
Snitt längs plåten

TYPDETALJ

D1

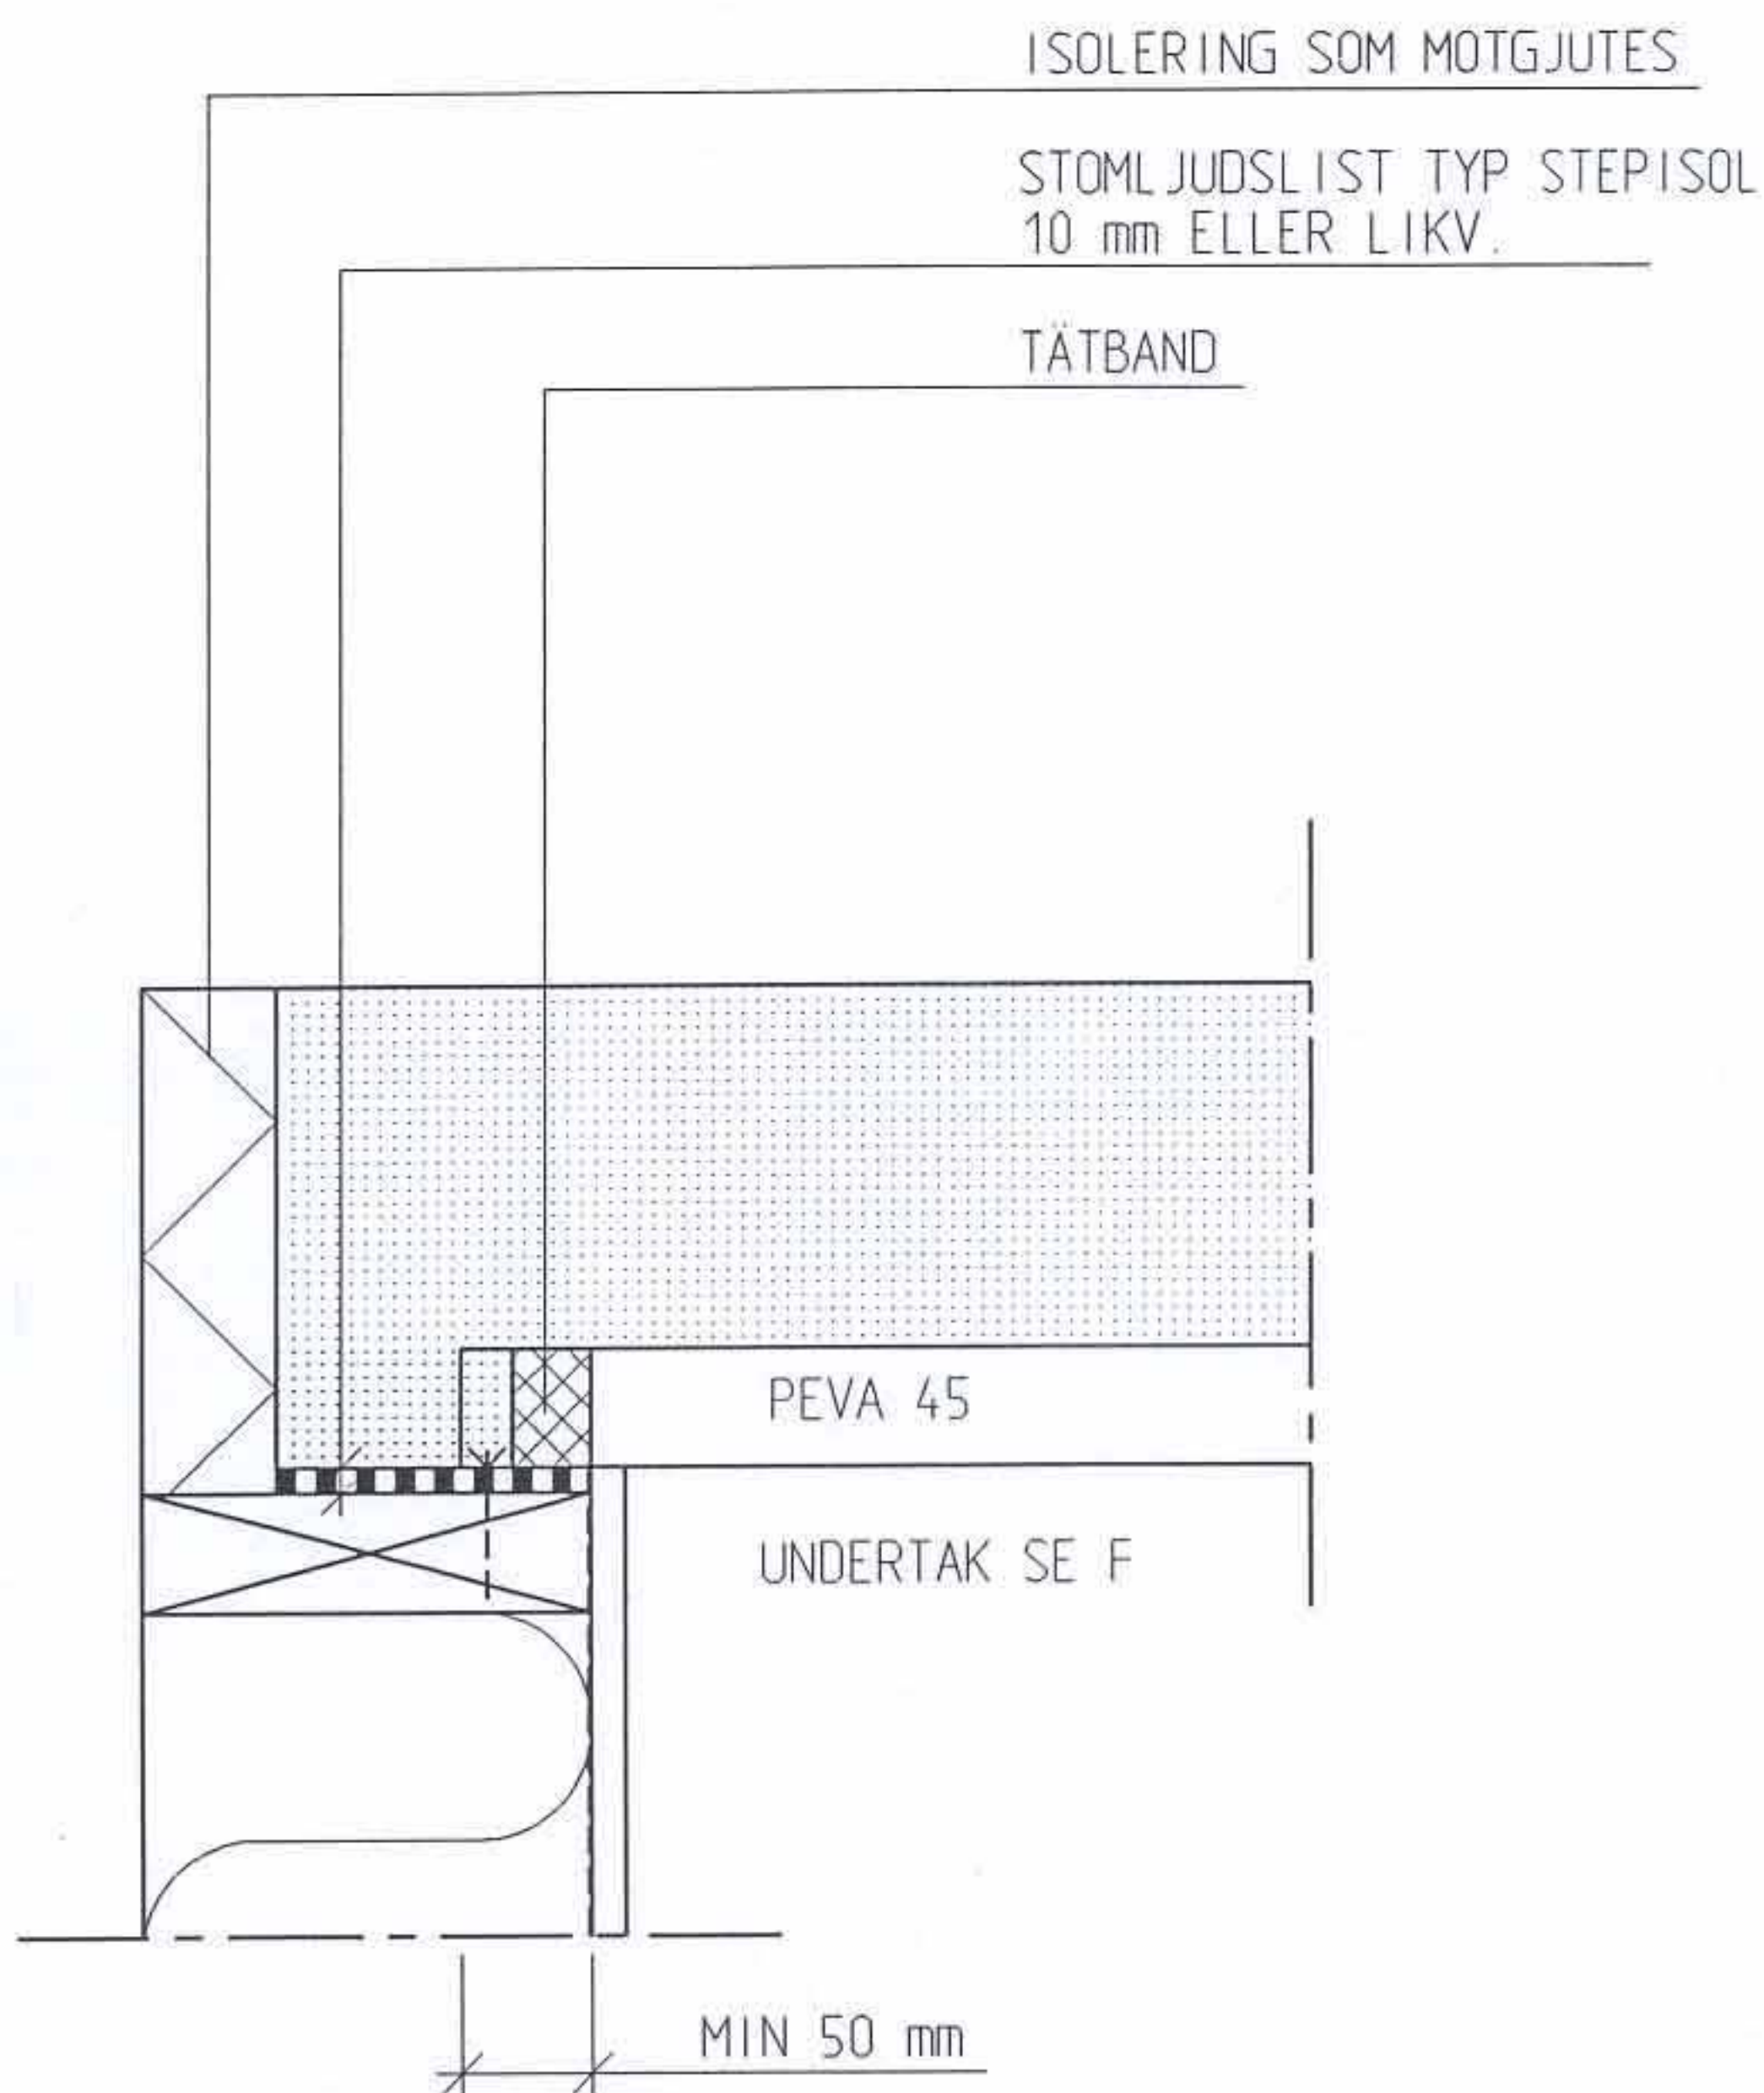


INFÄSTNING MED:
EX. SJÄLVBORRANDE SKRUV
6,5-50 S 375 mm

PEVA45
SAMVERKAN
GER STYRKA

TRÄSTOMME
Upplag på yttervägg
Snitt tvärs plåten

TYPDETALJ

D2

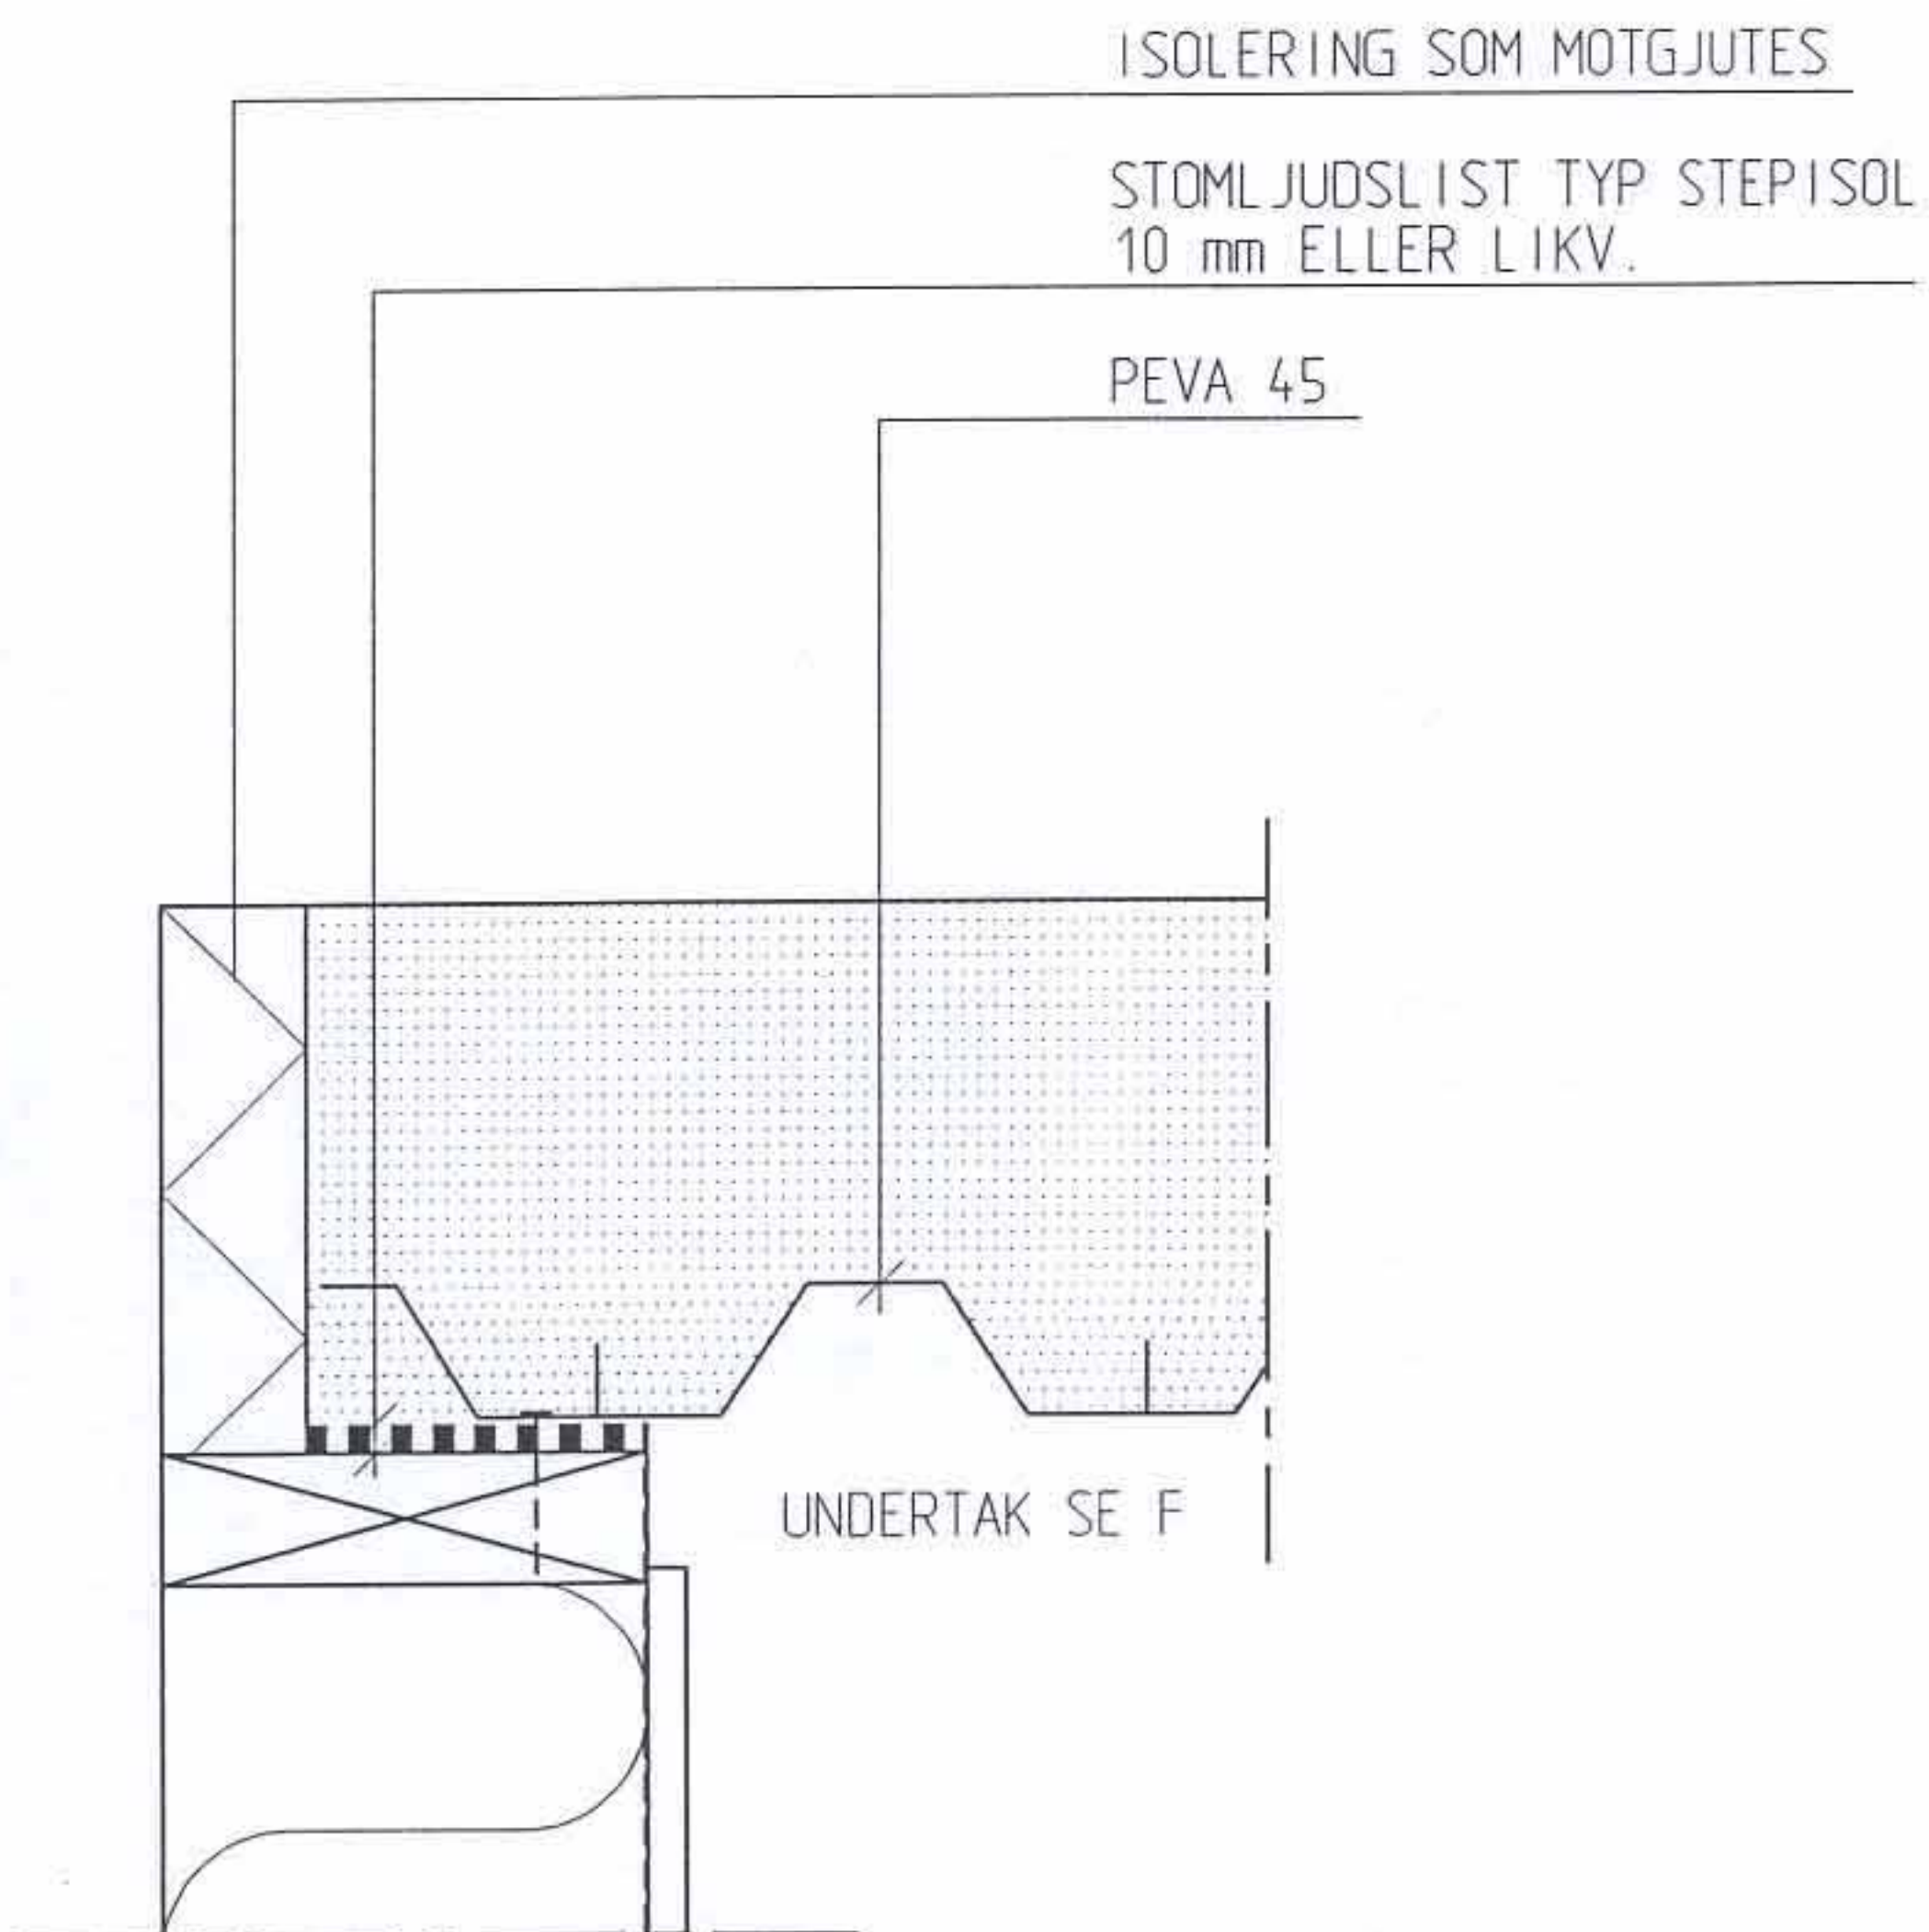

INFÄSTNING MED:
EX. SJÄLVBORRANDE SKRUV
6,5-50 S 375 mm


PEVA45
SAMVERKAN
GER STYRKA

TRÄSTOMME
**Upplag på bärande lägenhets-
skiljande vägg**
Snitt längs plåten

TYPDETALJ

D3

20 mm HÅRD ISOLERING
SOM FORM FÖR AVSKILJNING
AV BJÄLKLAG

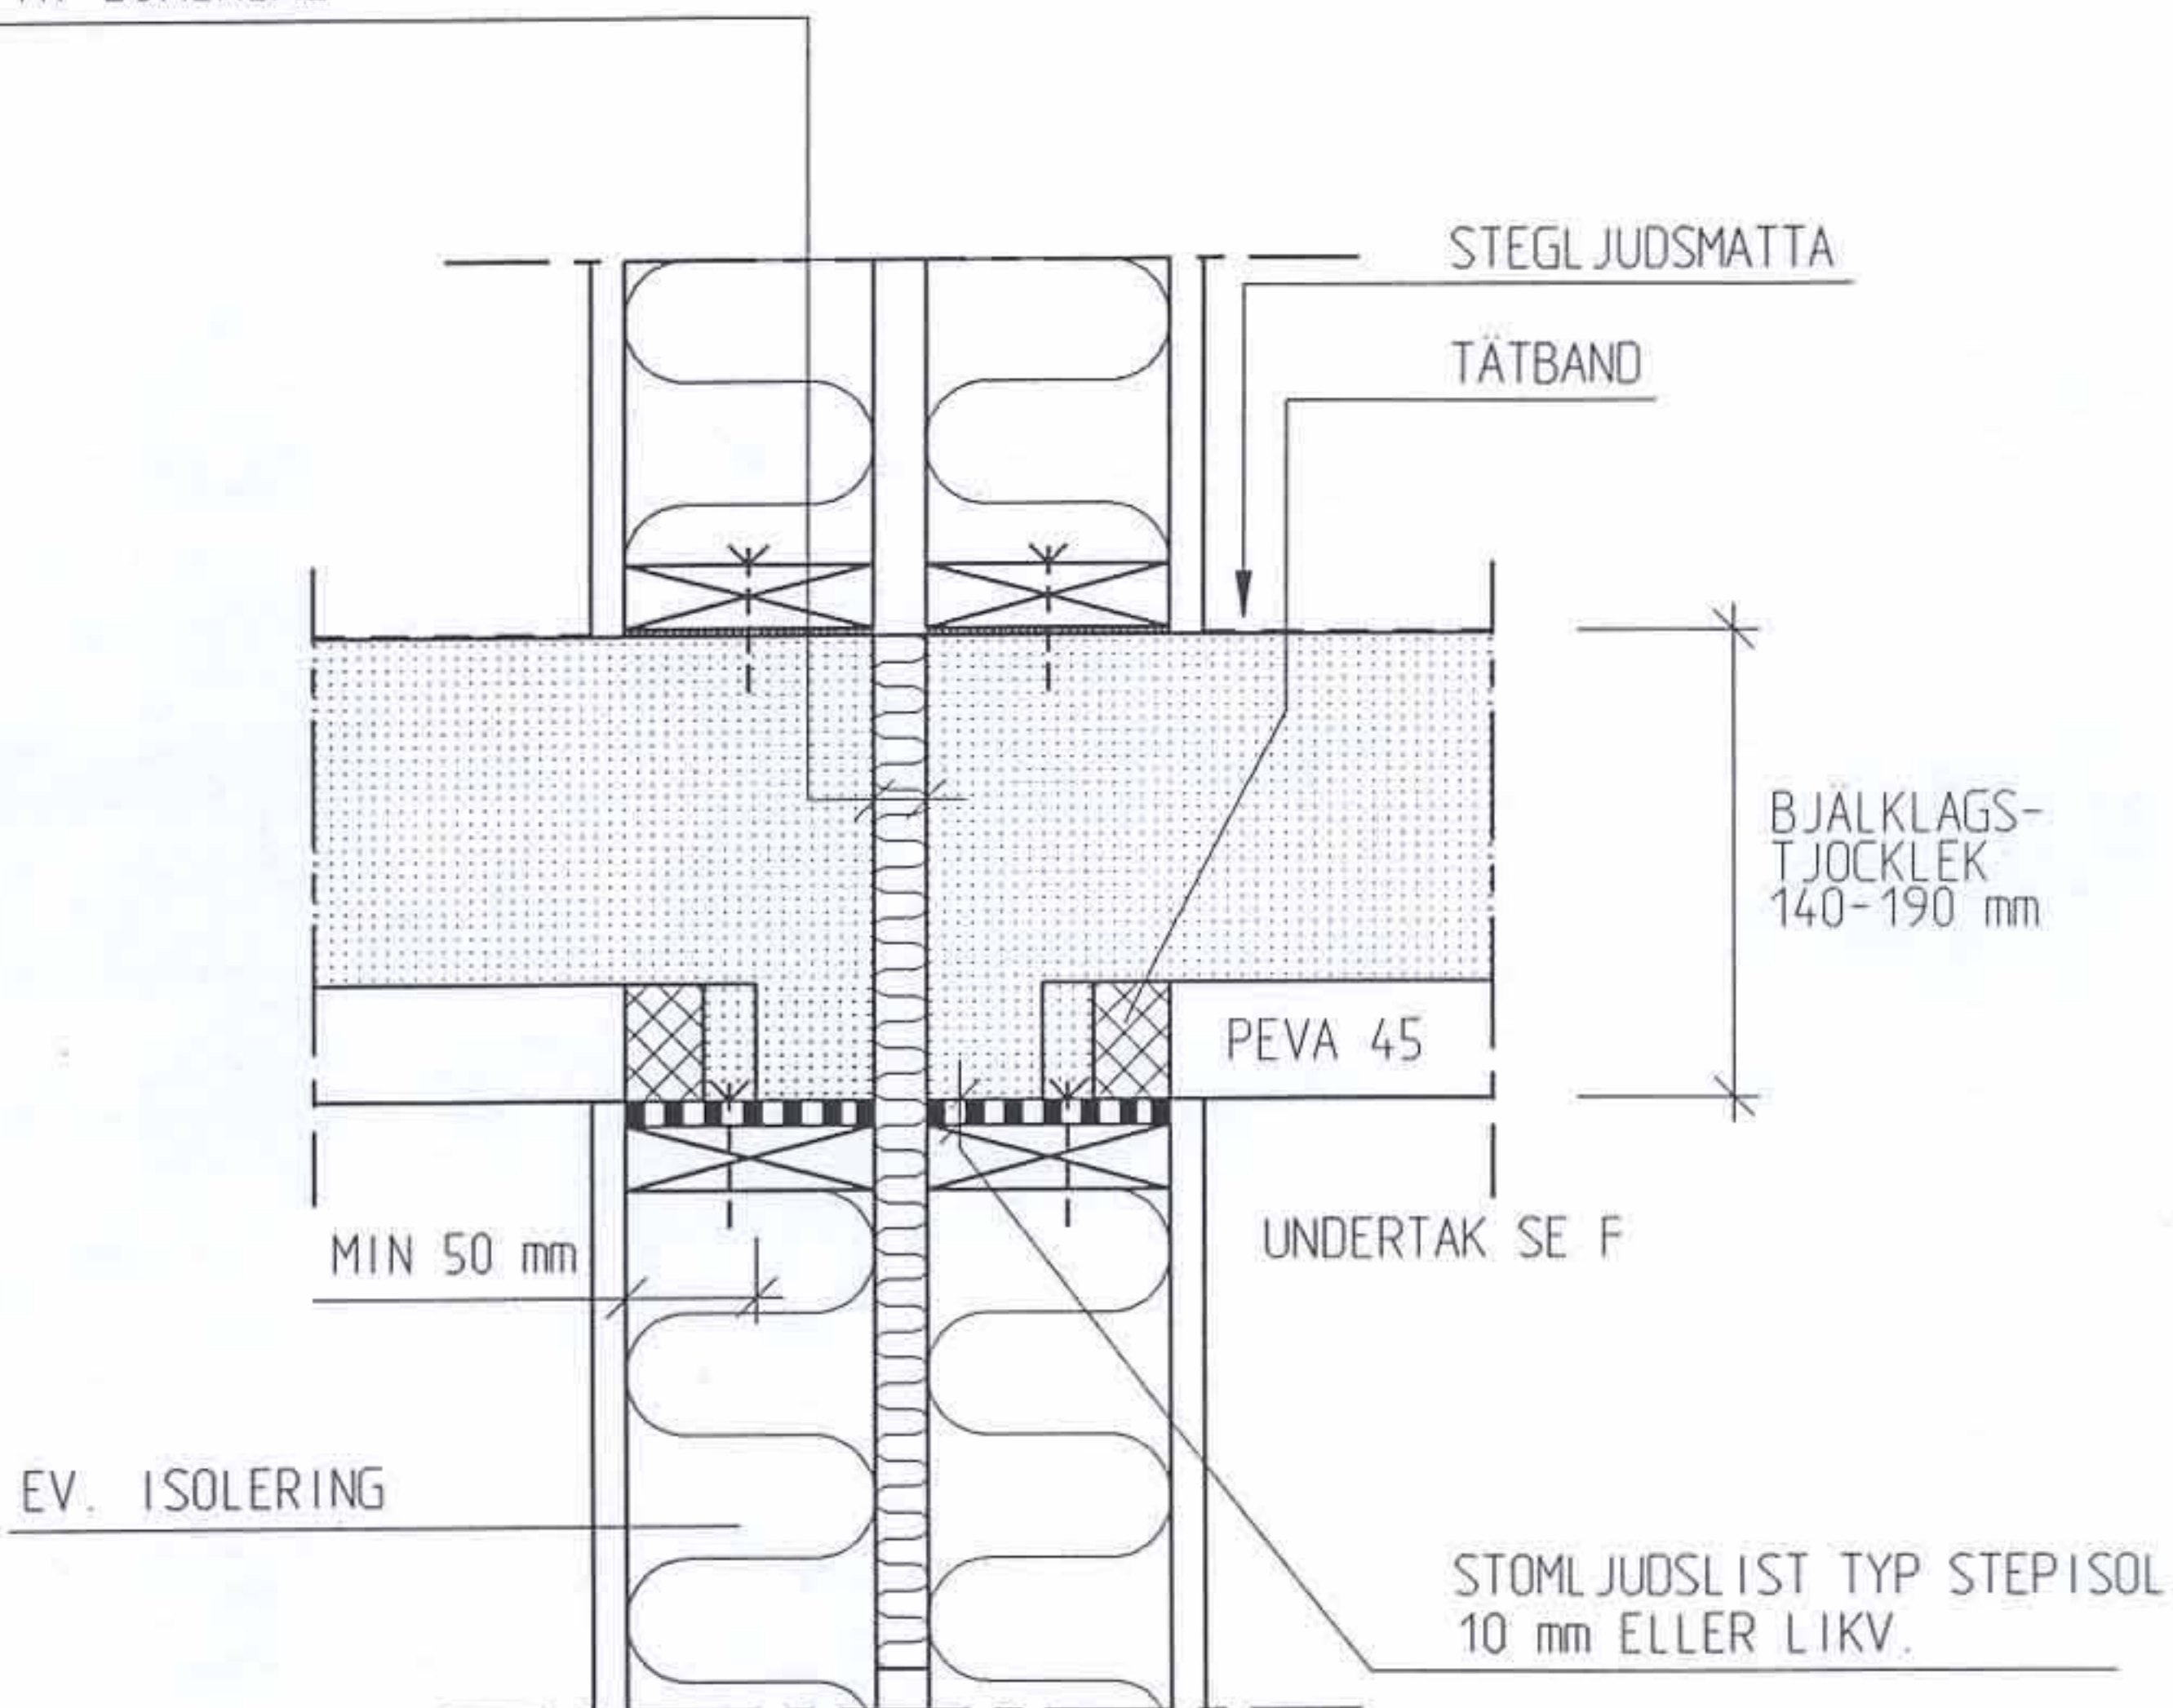

FÖR INFÄSTNING:
SKRUV 6,5x50 S 375 mm

PEVA45
SAMVERKAN
GER STYRKA


TRÄSTOMME
Upplag på bärande innervägg
**Försänkning för ex.
plattor i bruk**

TYPDETALJ

D4

FÖRSÄNKNING FÖR EX.
PLATTOR I BRUK

TÄTBAND

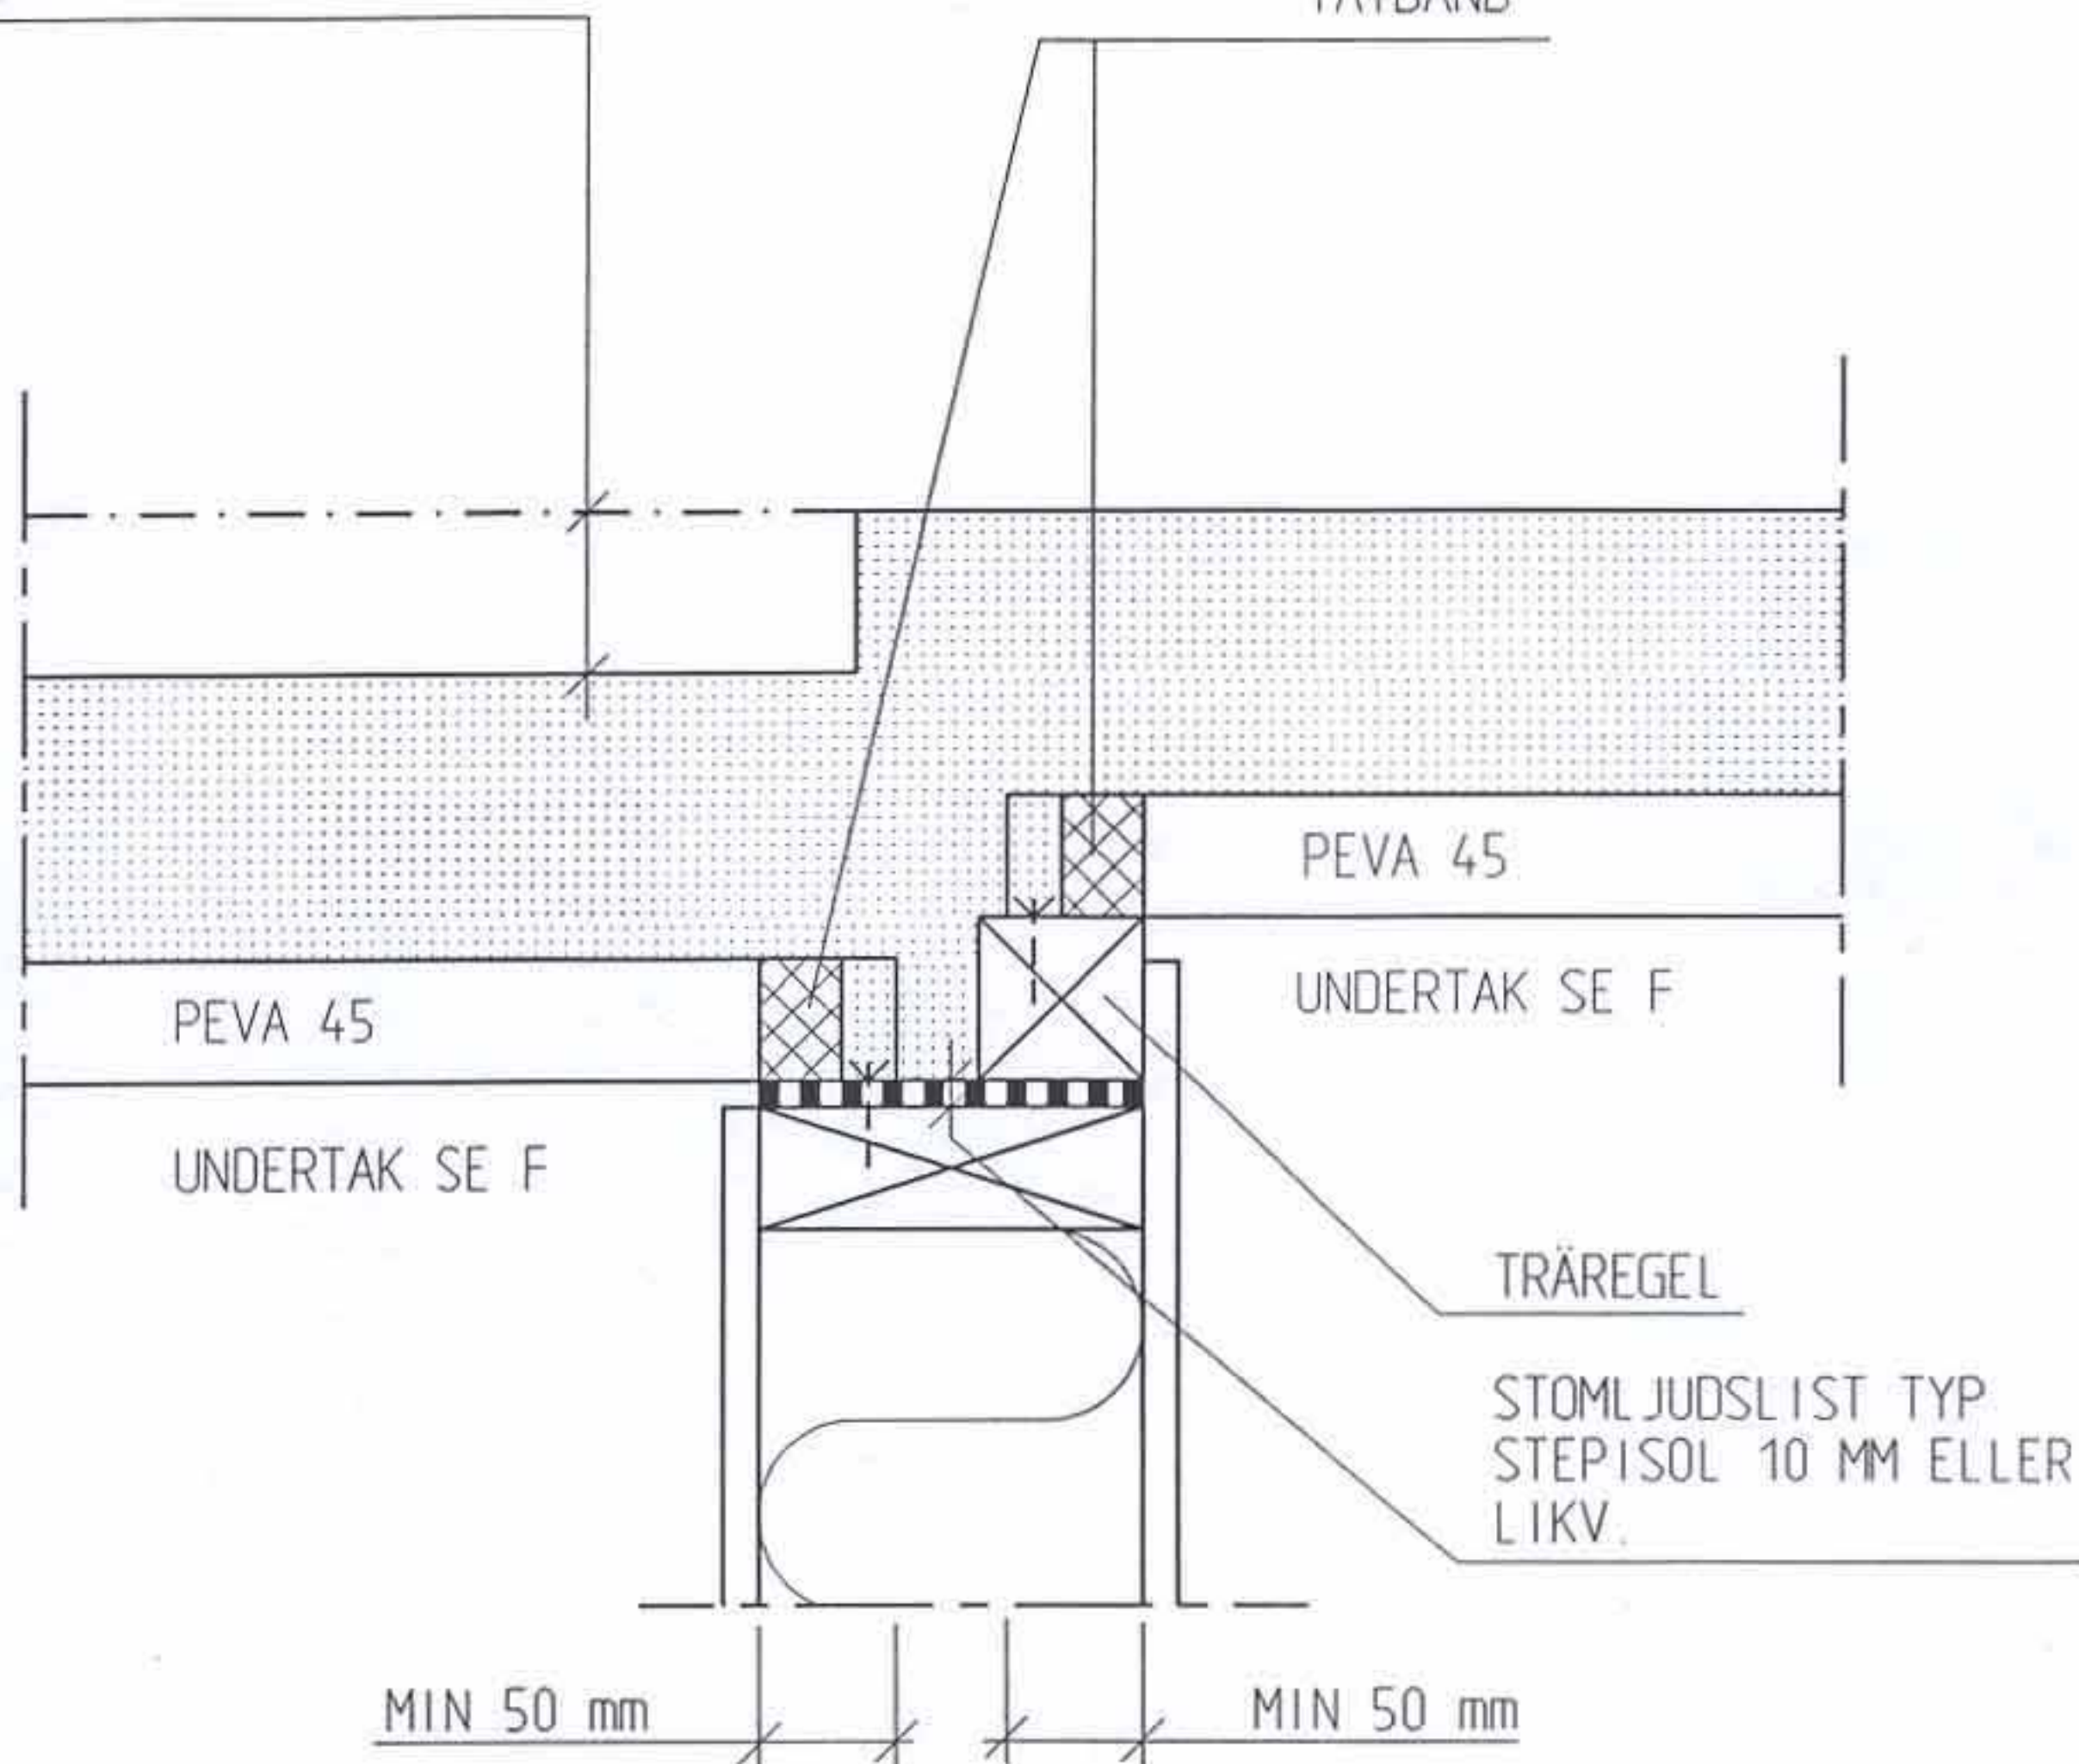


INFÄSTNING MED:
EX. SJÄLVBORRANDE SKRUV
6,5-50 S 375 mm
4,8-38 S 375 mm

PEVA45
SAMVERKAN
GER STYRKA

TRÄSTOMME
Anslutning mot icke bärande
vägg
Snitt tvärs plåten

TYPDETALJ

D5

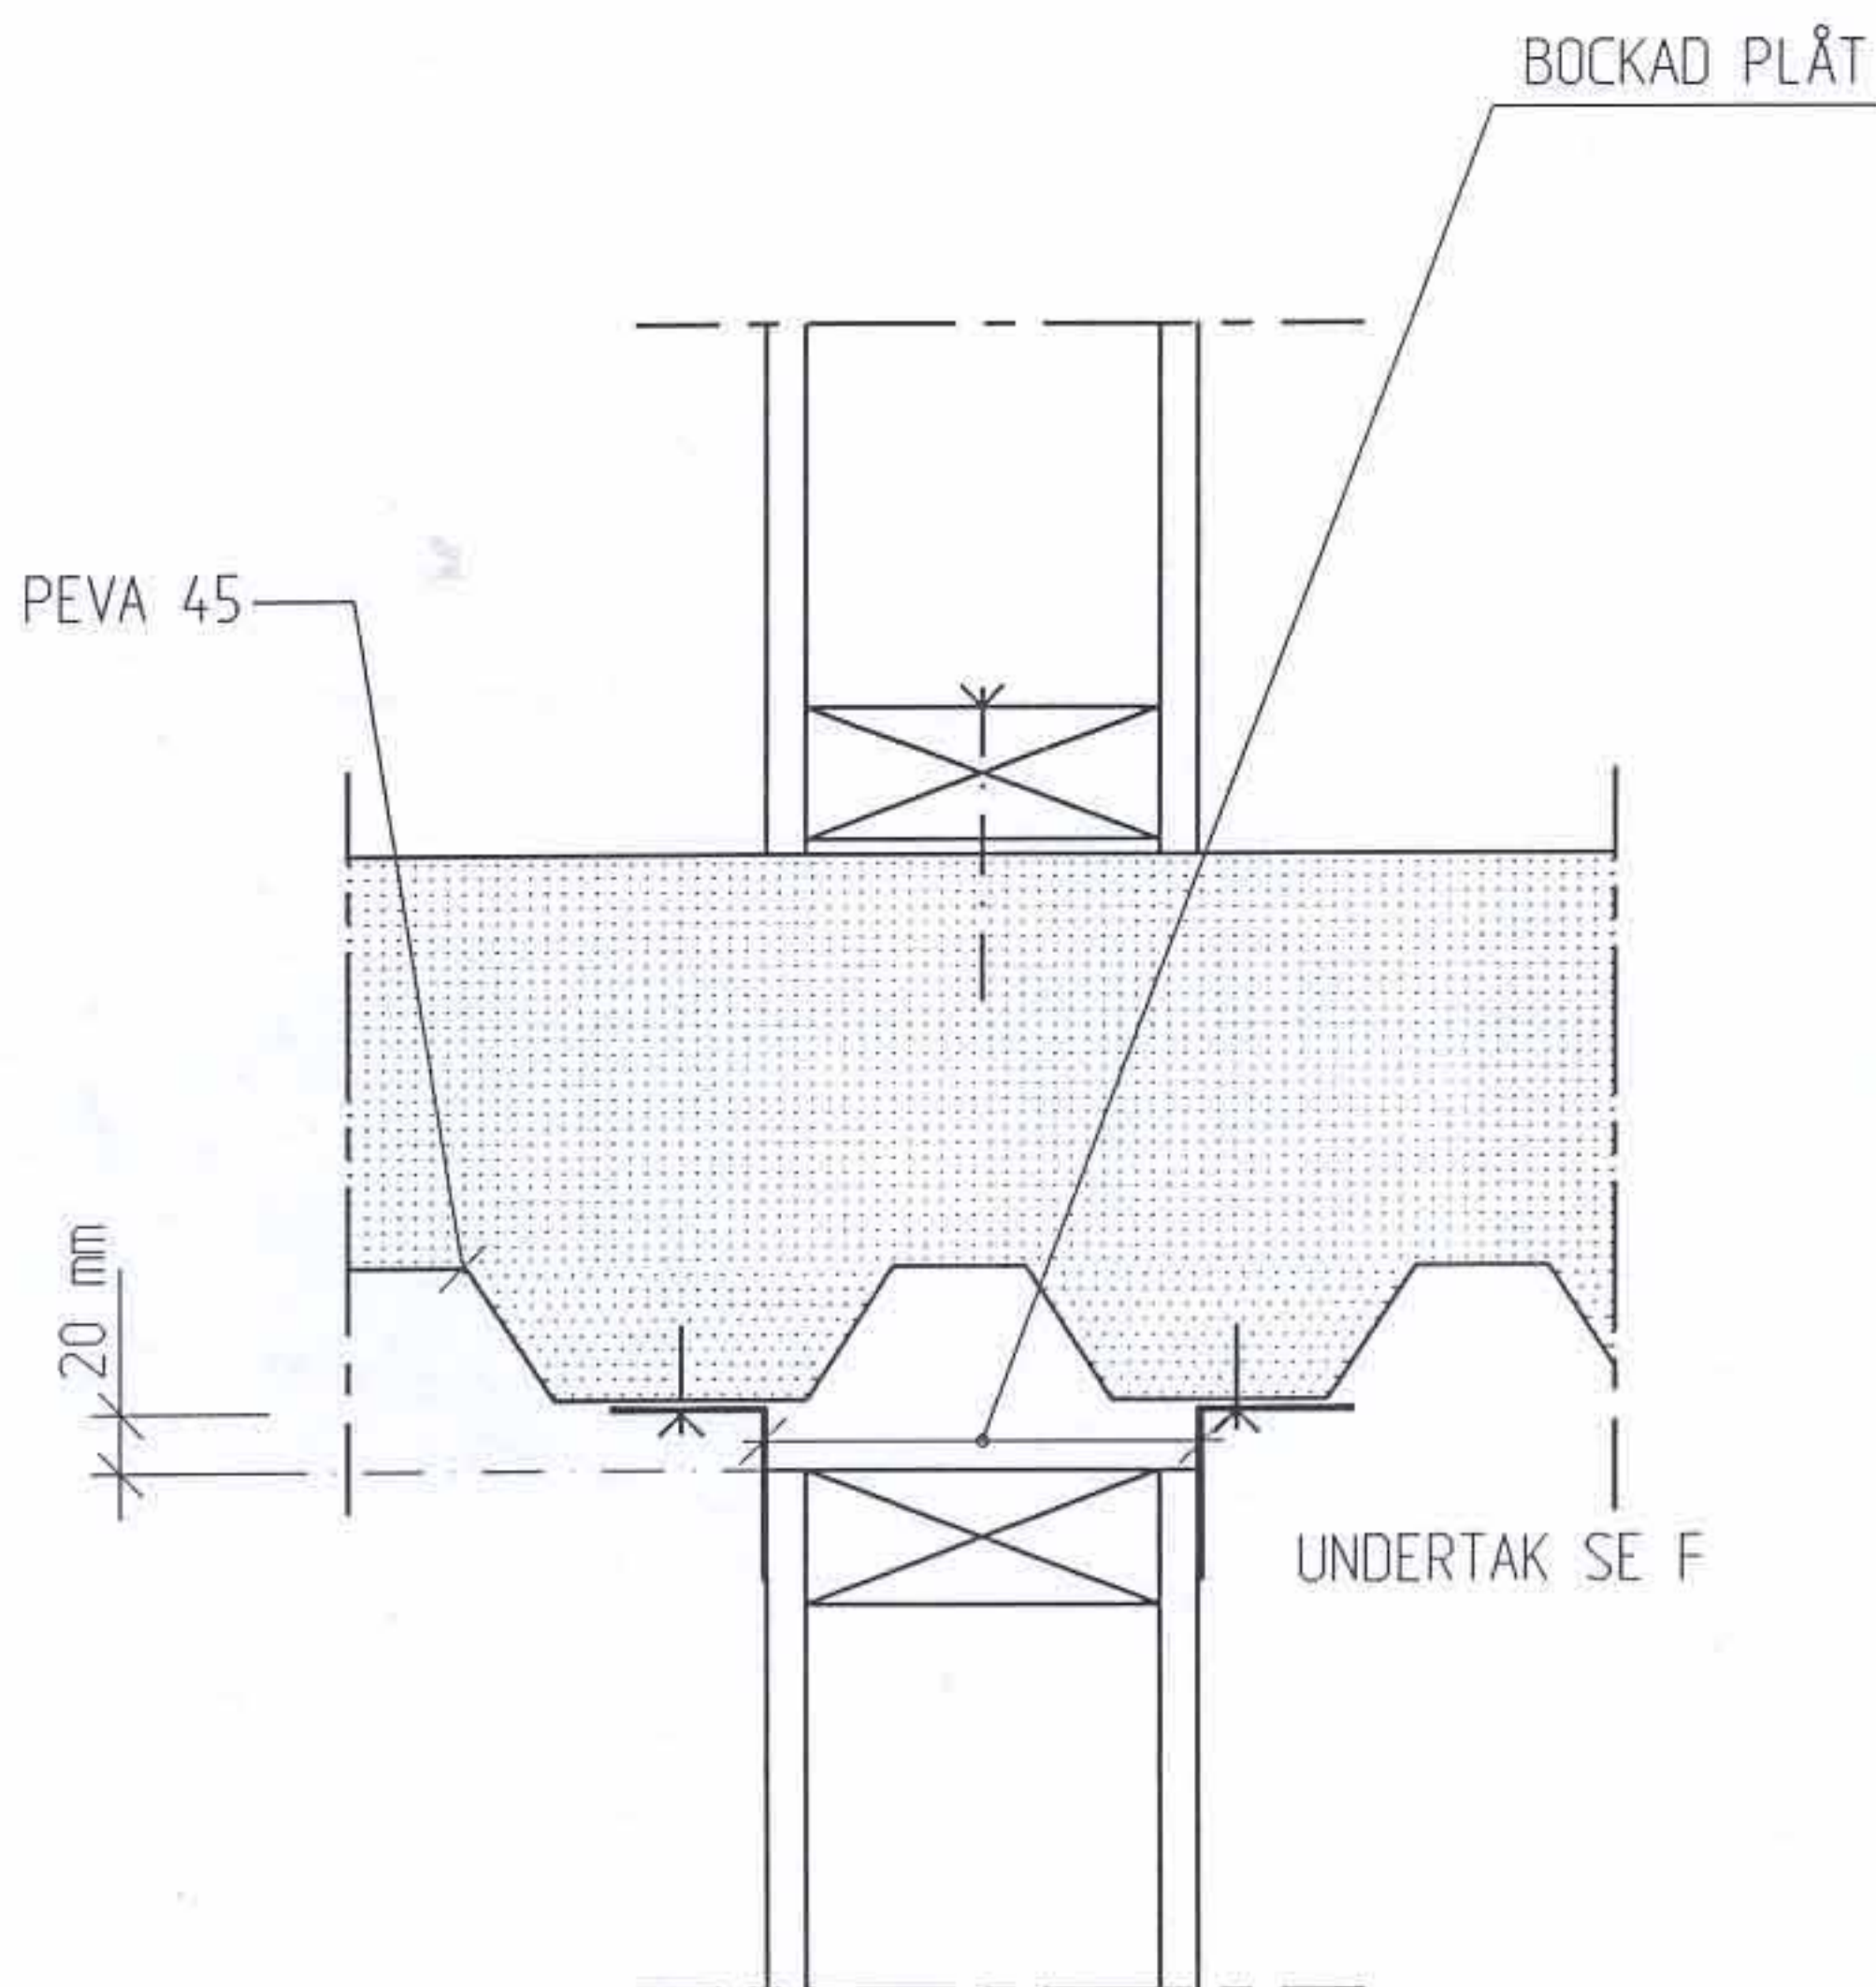


PEVA45
SAMVERKAN
GER STYRKA

TRÄSTOMME
Anslutning mot icke bärande
vägg
Snitt längs plåten

TYPDETALJ

D6

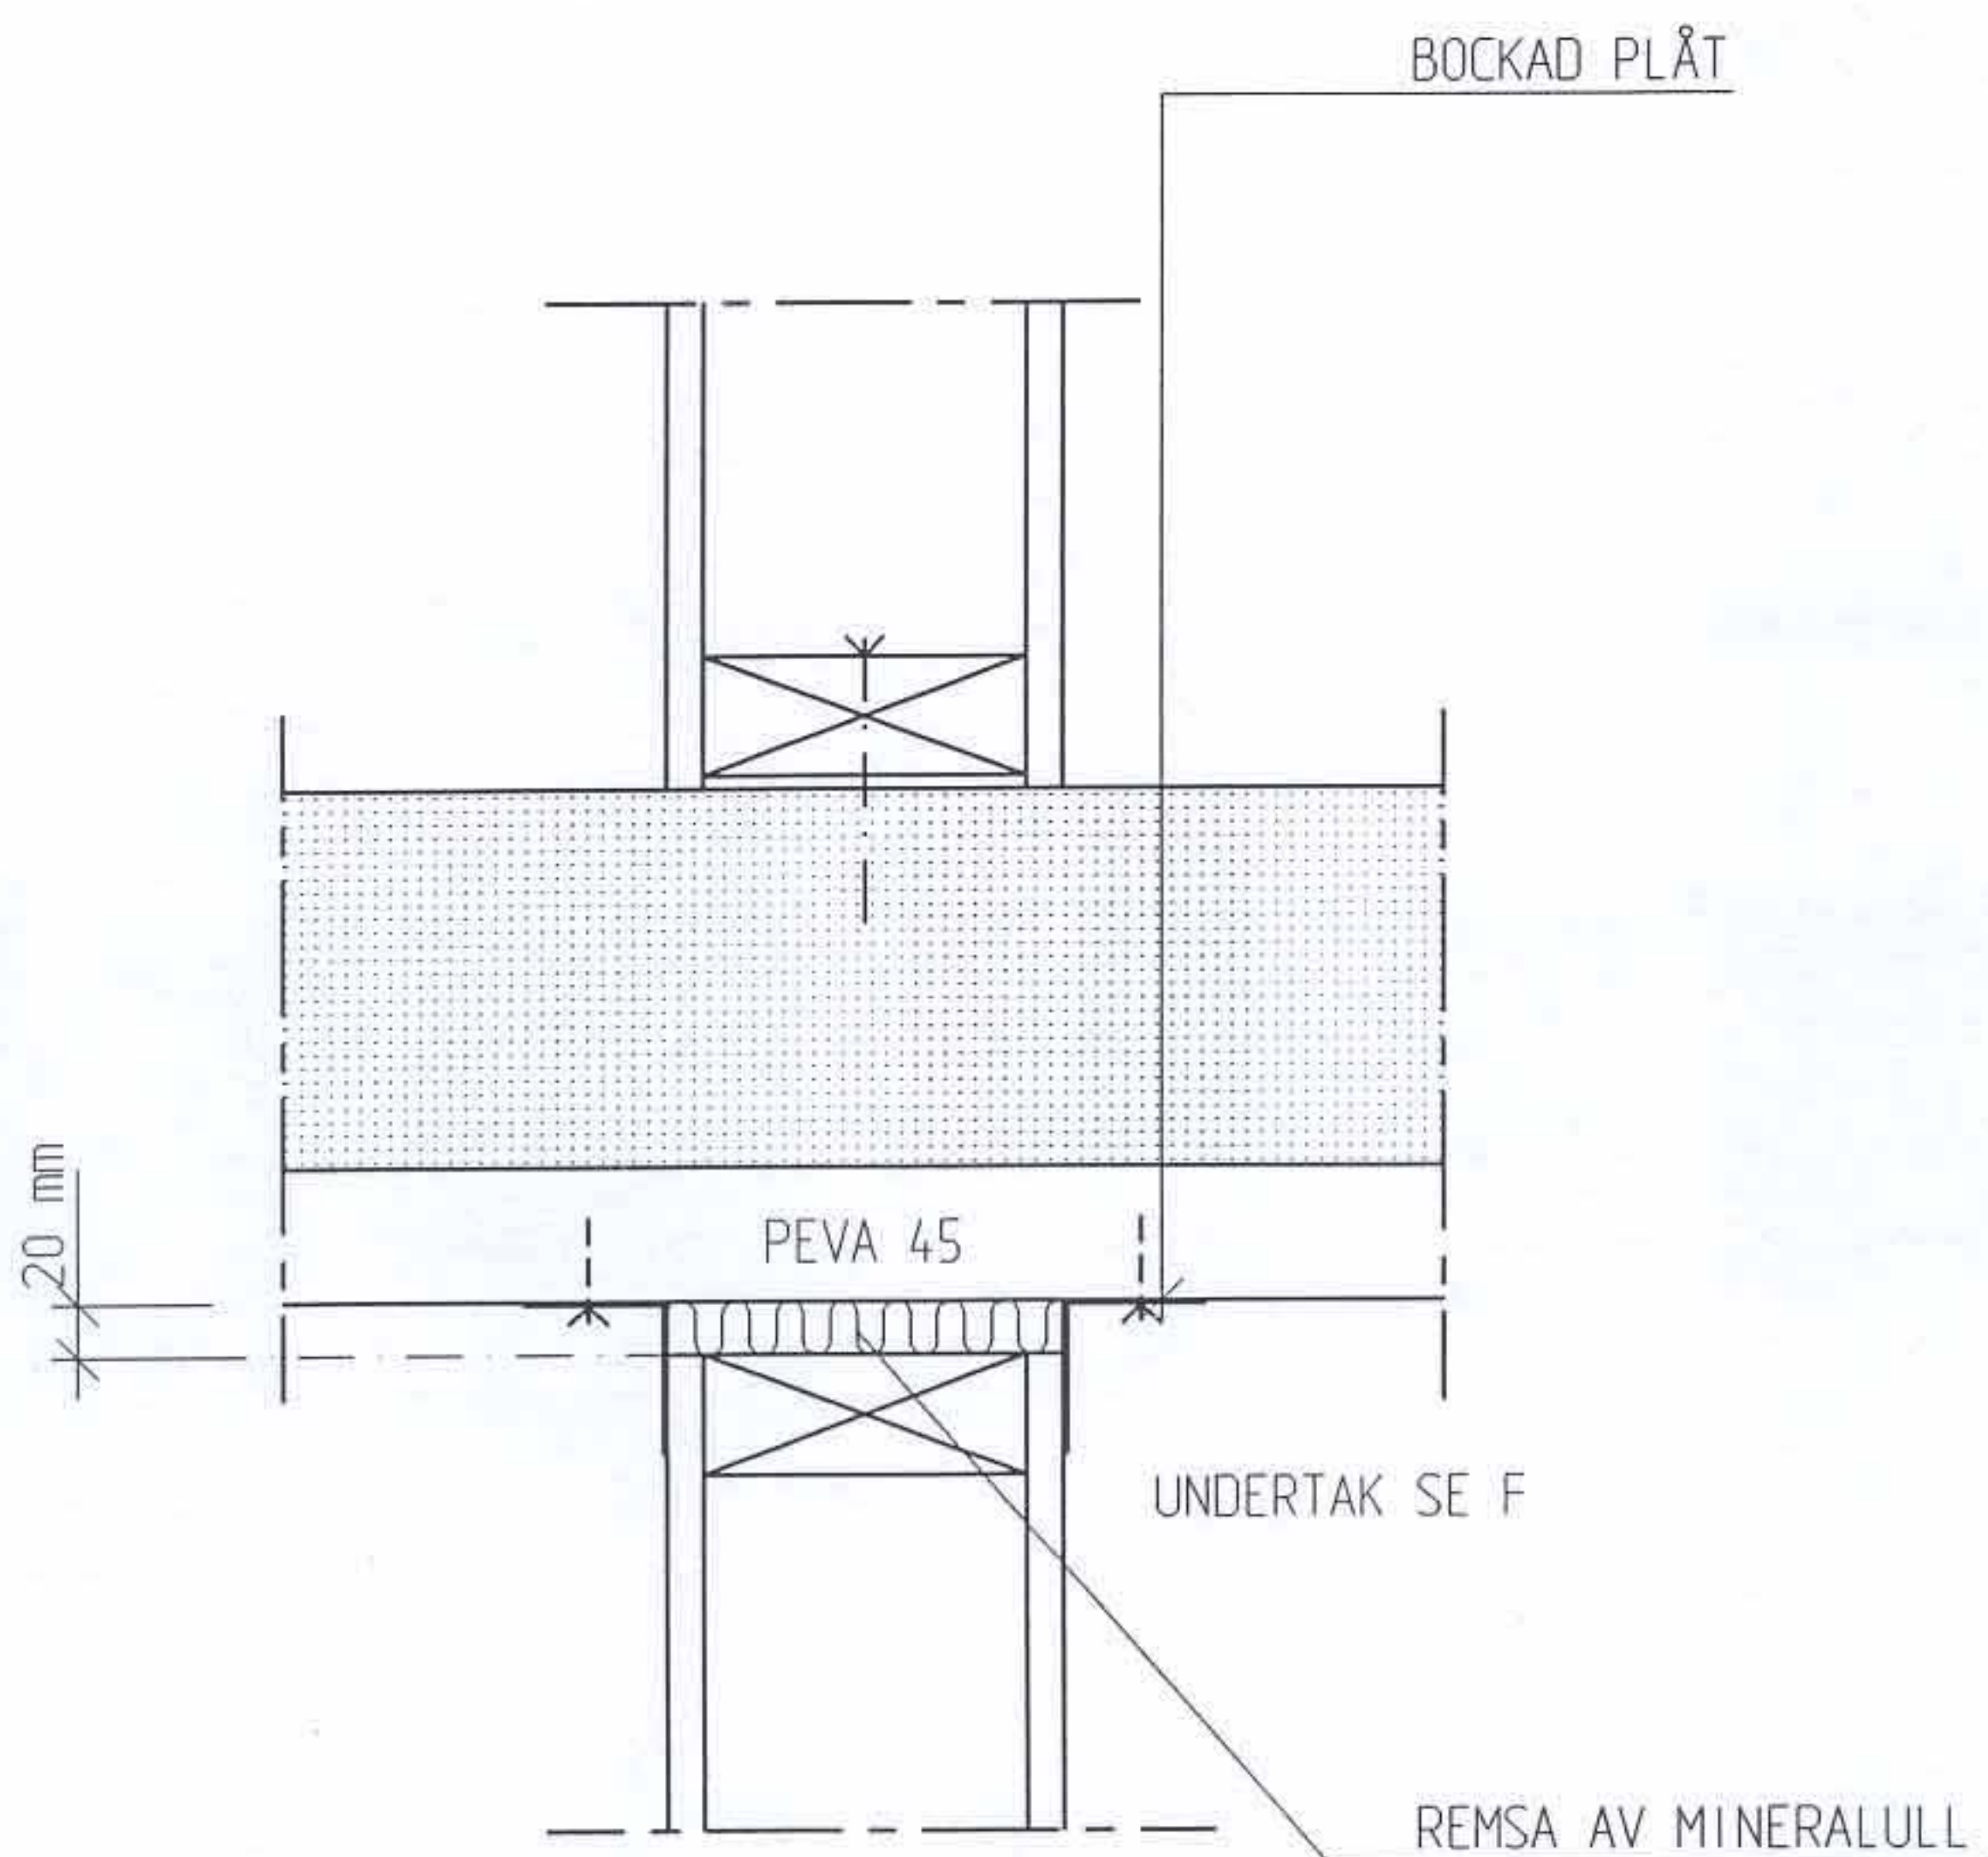

PEVA45
SAMVERKAN
GER STYRKA

STÅLSTOMME
Upplag vid yttervägg
Form tvärs plåten

TYPDETALJ

E1

BANDSTÅL S 500 mm

TÄTBAND


120-240

PEVA 45

FORMSIDA AV PLÅT

FÄSTES MED POPNIT

FÖR INFÄSTNING:
NORMALT TVÅ INFÄSTNINGAR AV
VARJE PLÅTÄNDA. TILL STÅL-
STOMME SKJUTES PLÅTEN MED
SKJUTSPIK S 375 mm
ALT. SKRUV

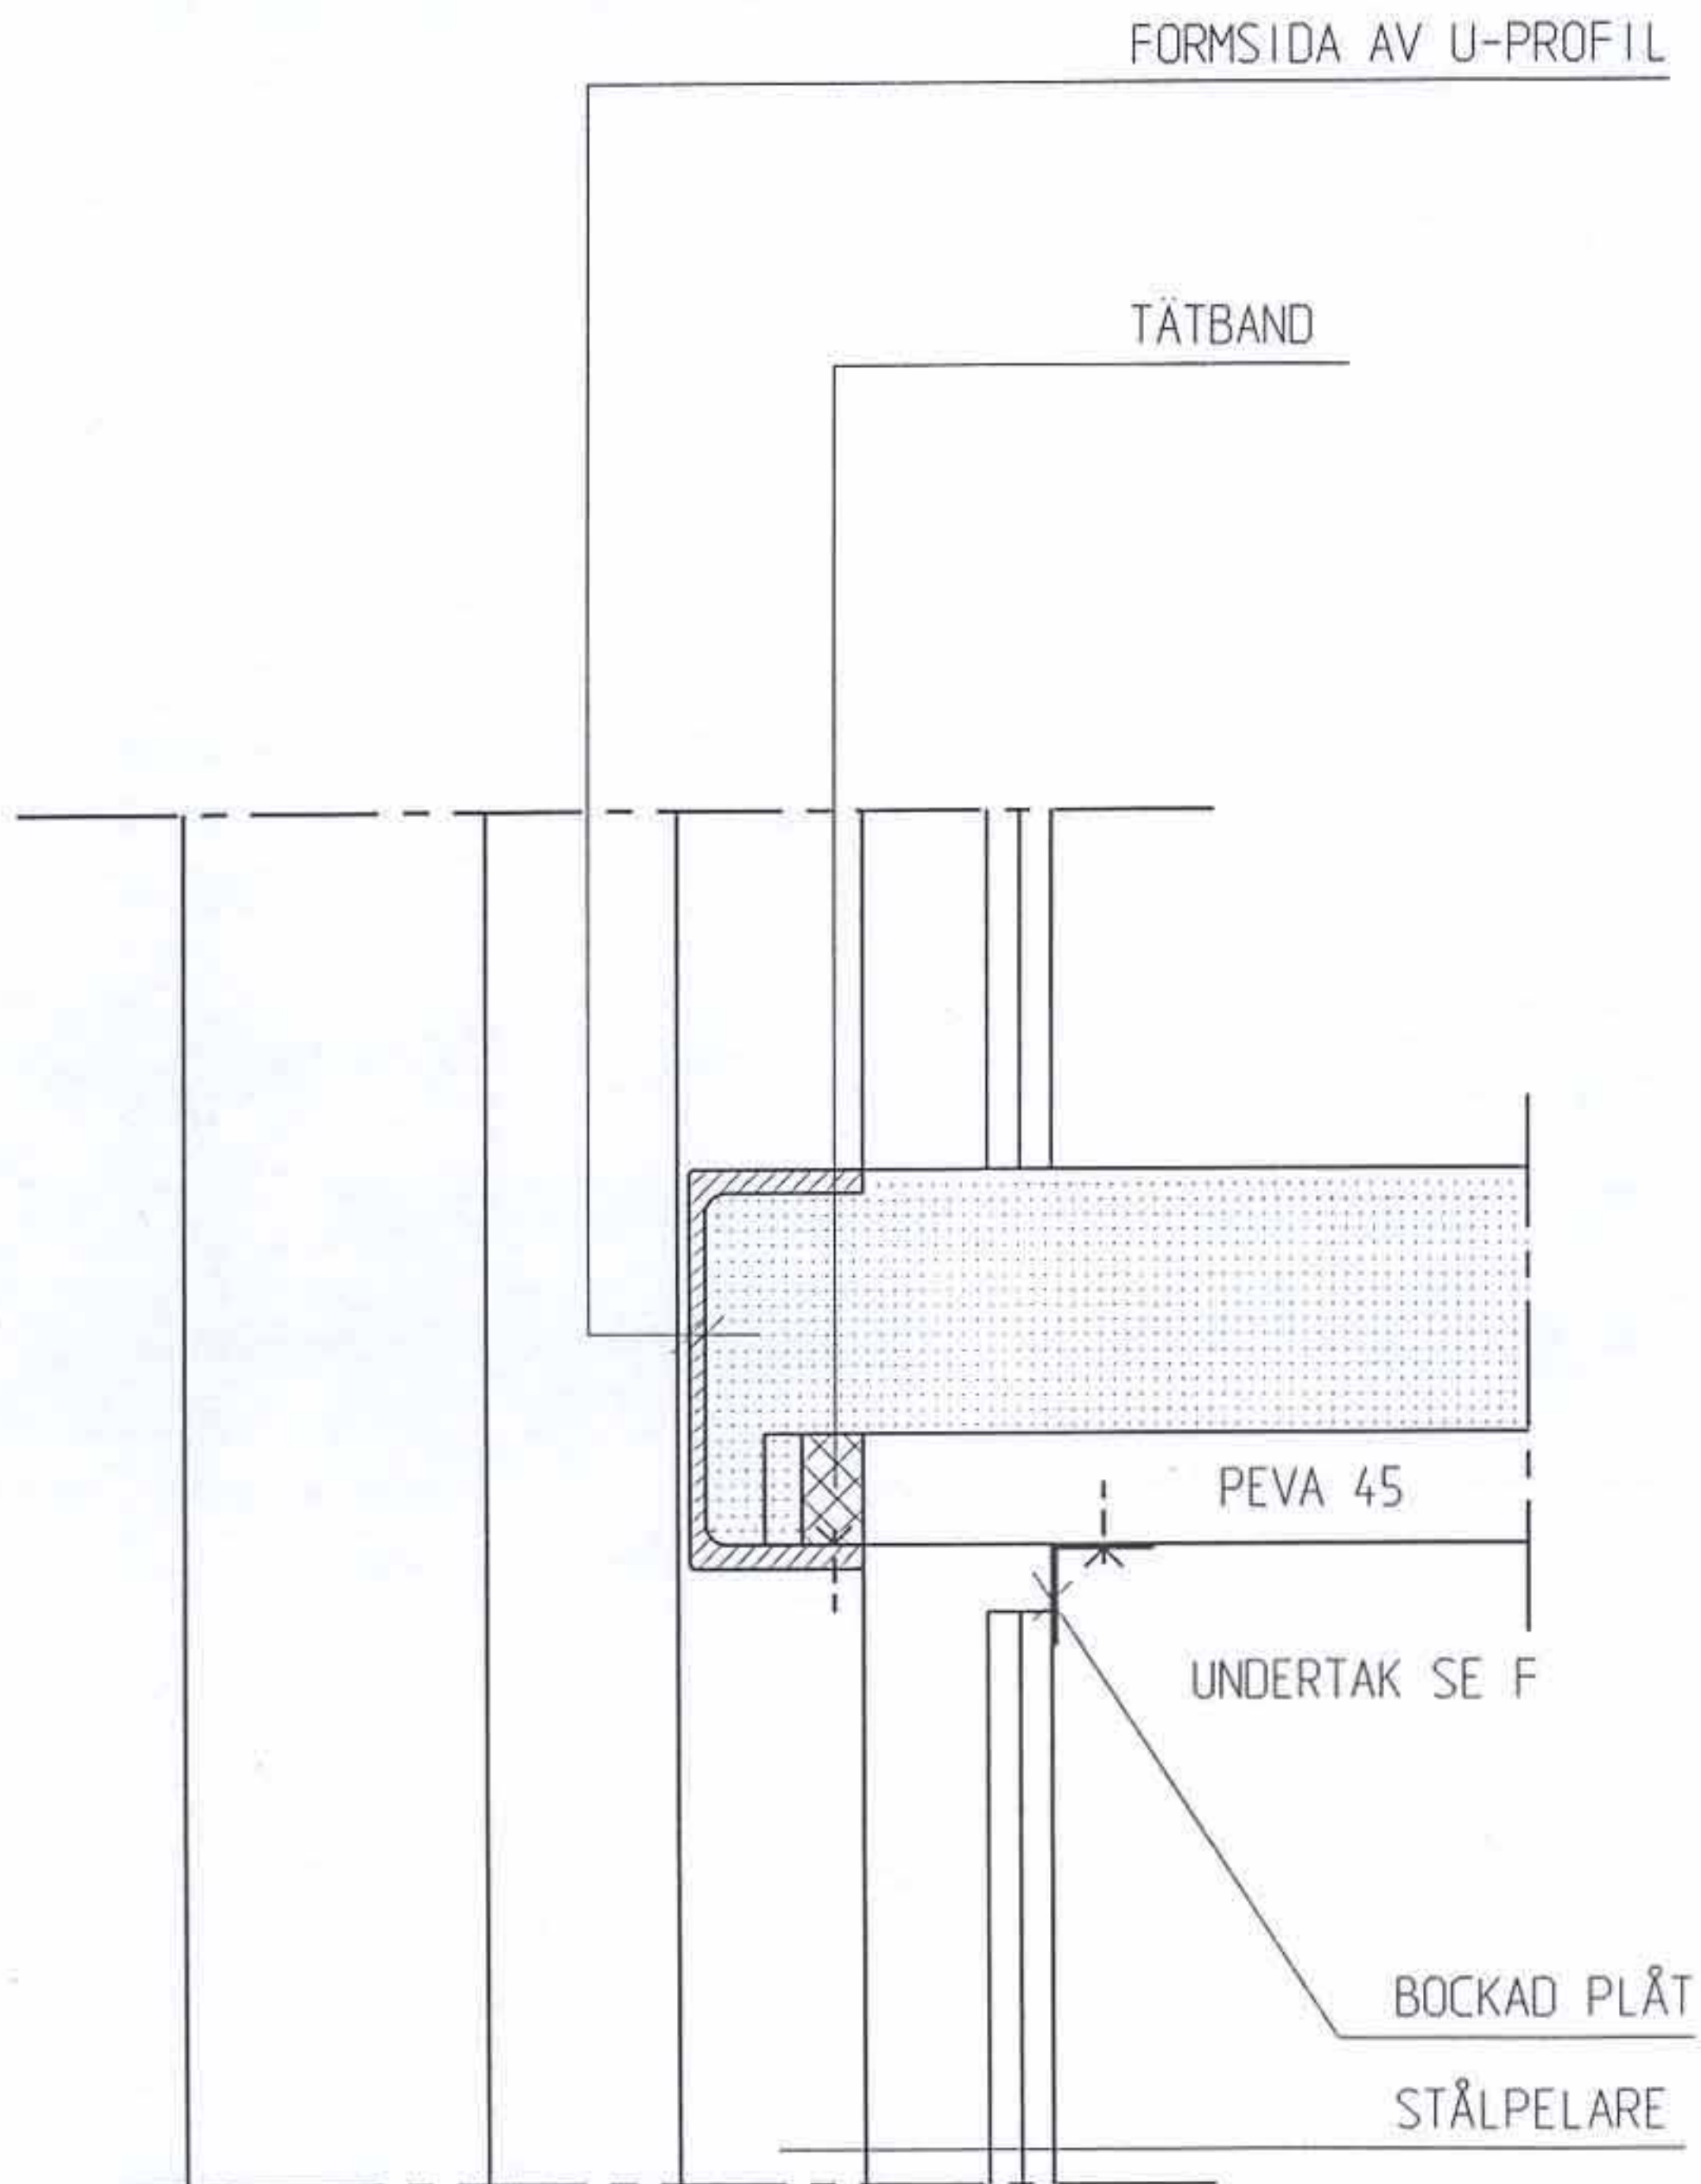


FÖR INFÄSTNING ANVÄNDES:
SKRUV 6.3x19 (FÖRBORRAS)

PEVA45
SAMVERKAN
GER STYRKA

STÅLSTOMME
Upplag på sekundärbalk
Snitt tvärs plåten
Upplag av sekundär på primärbalk

TYPDETALJ

E3

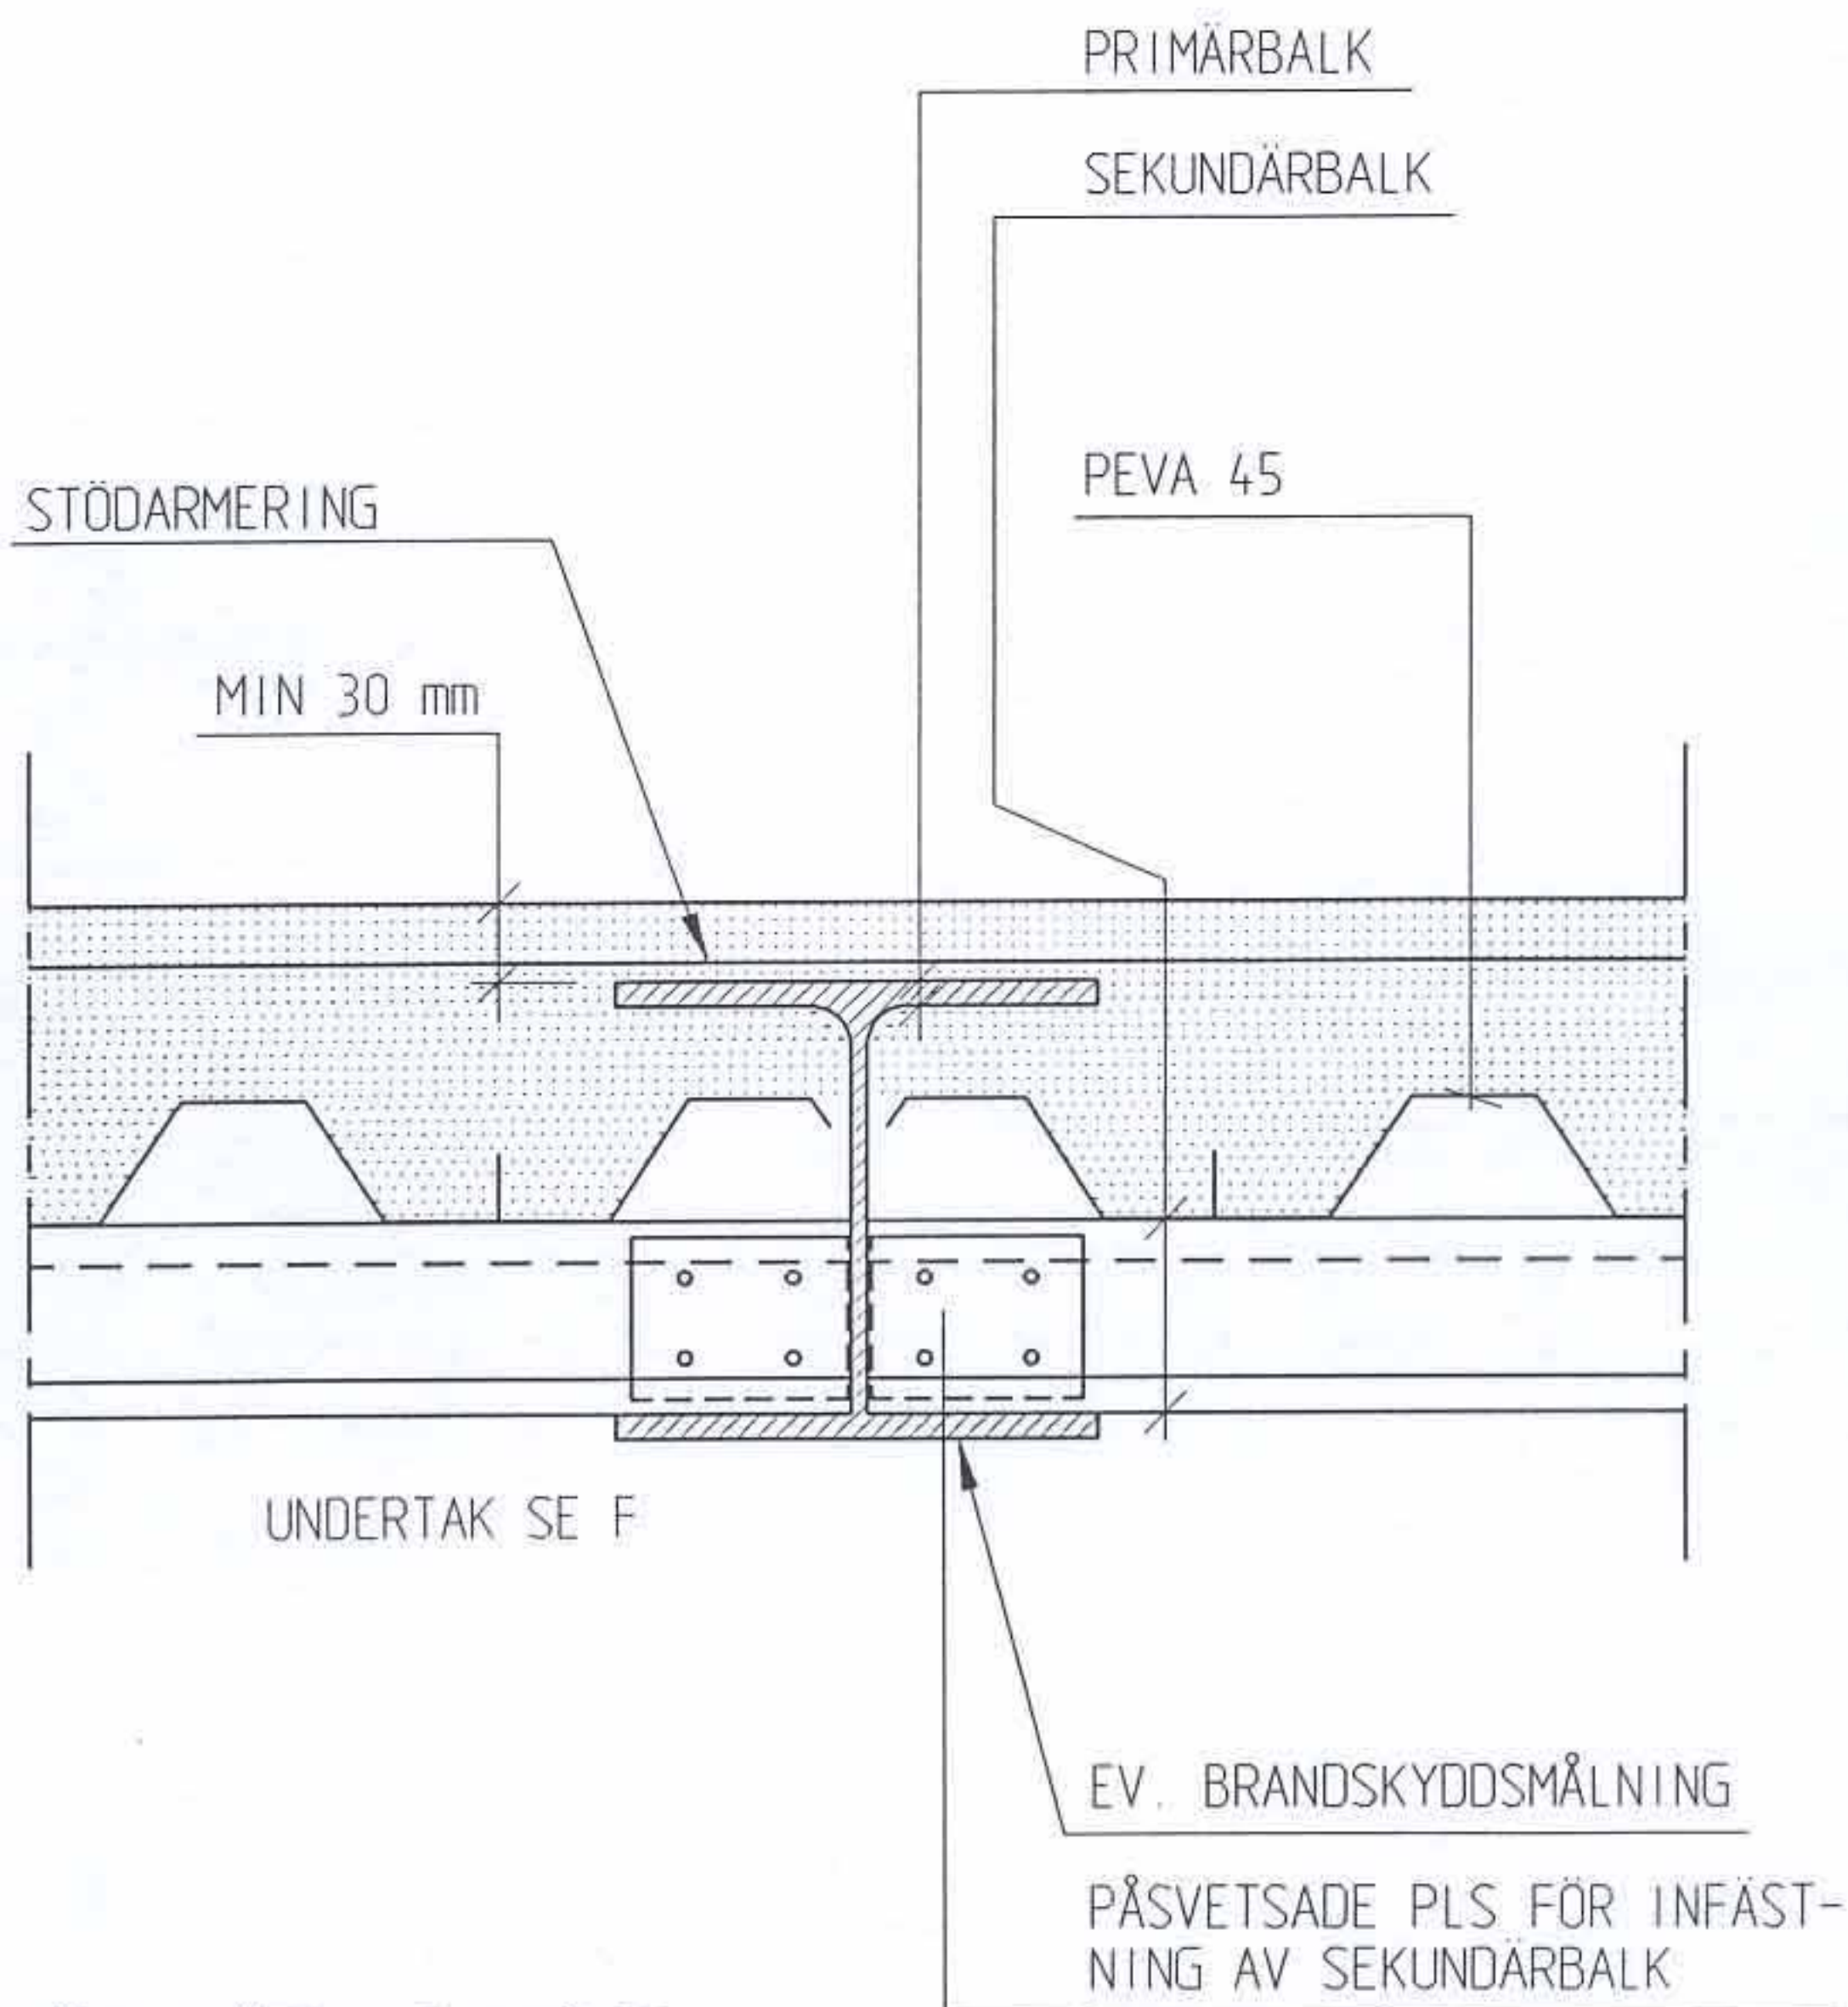


FÖR INFÄSTNING ANVÄNDS:
SKJUTSPIK S 375 mm
ALT. SKRUV 6.3x19

PEVA45
SAMVERKAN
GER STYRKA


STÅLSTOMME
Upplag på primärbalk
Alt. 1

TYPDETALJ

E4

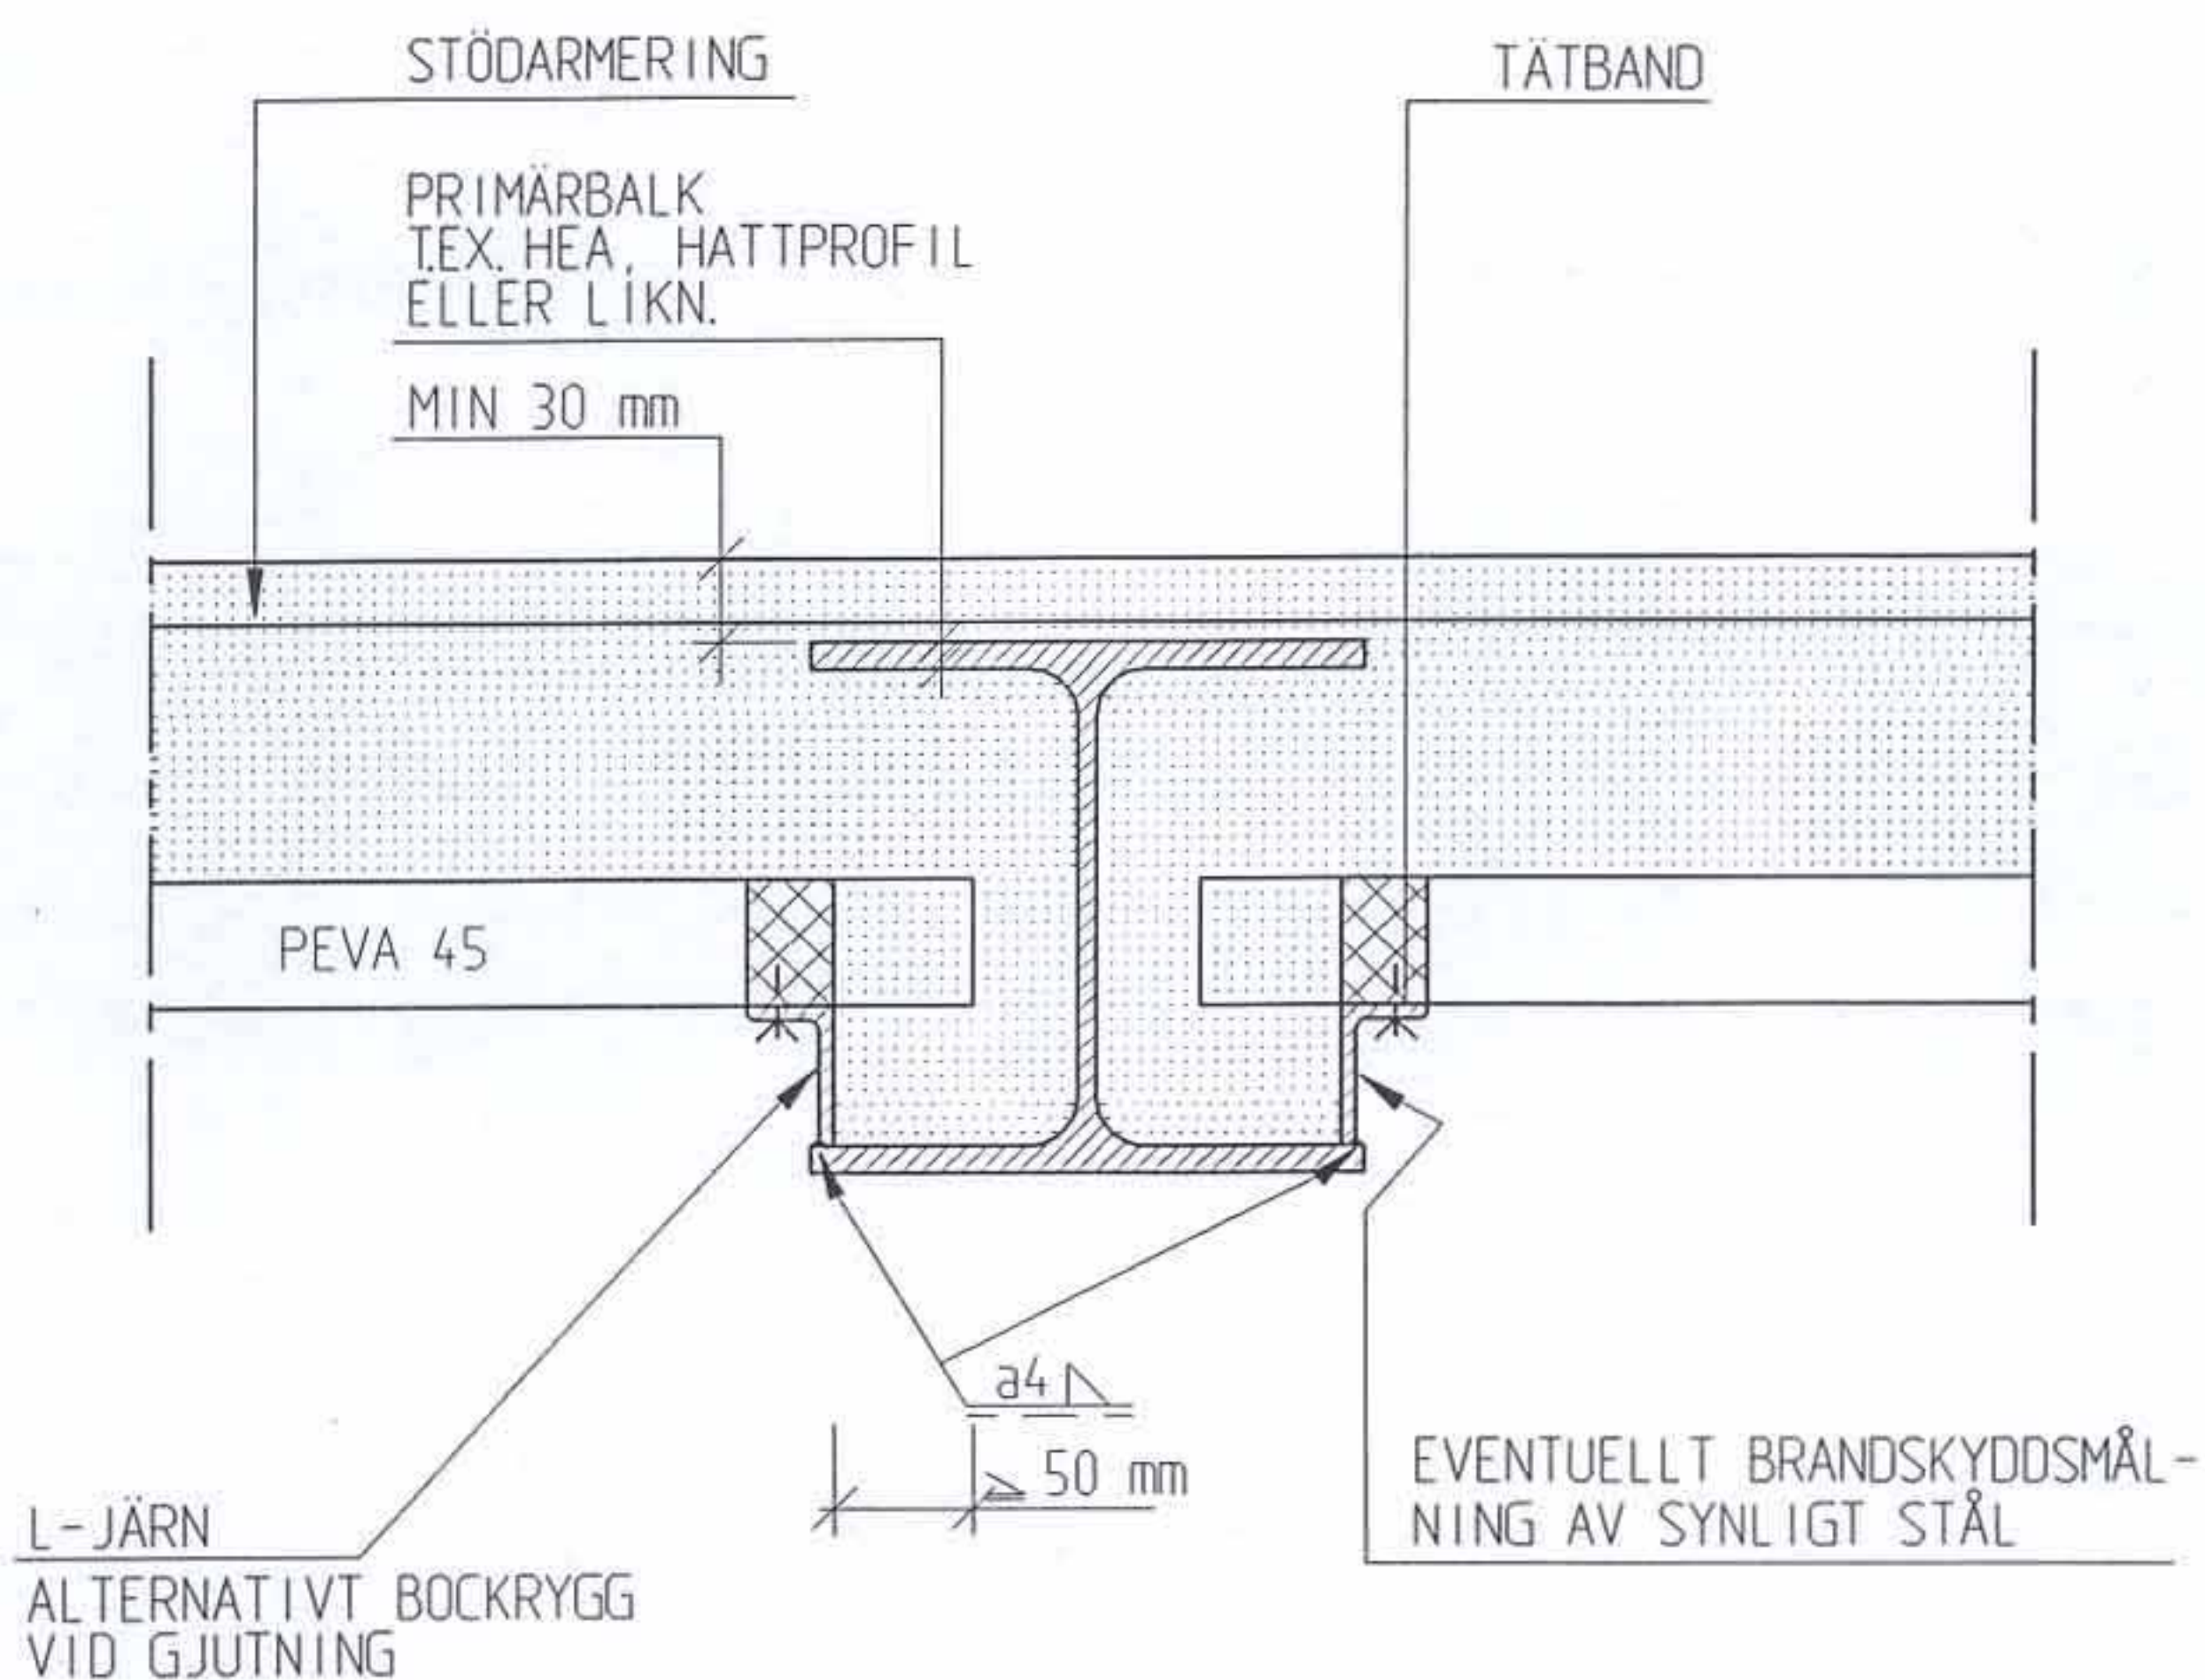

FÖR INFÄSTNING ANVÄNDES:
SKJUTSPIK S 375 mm
ALT. SKRUV 6.3x19

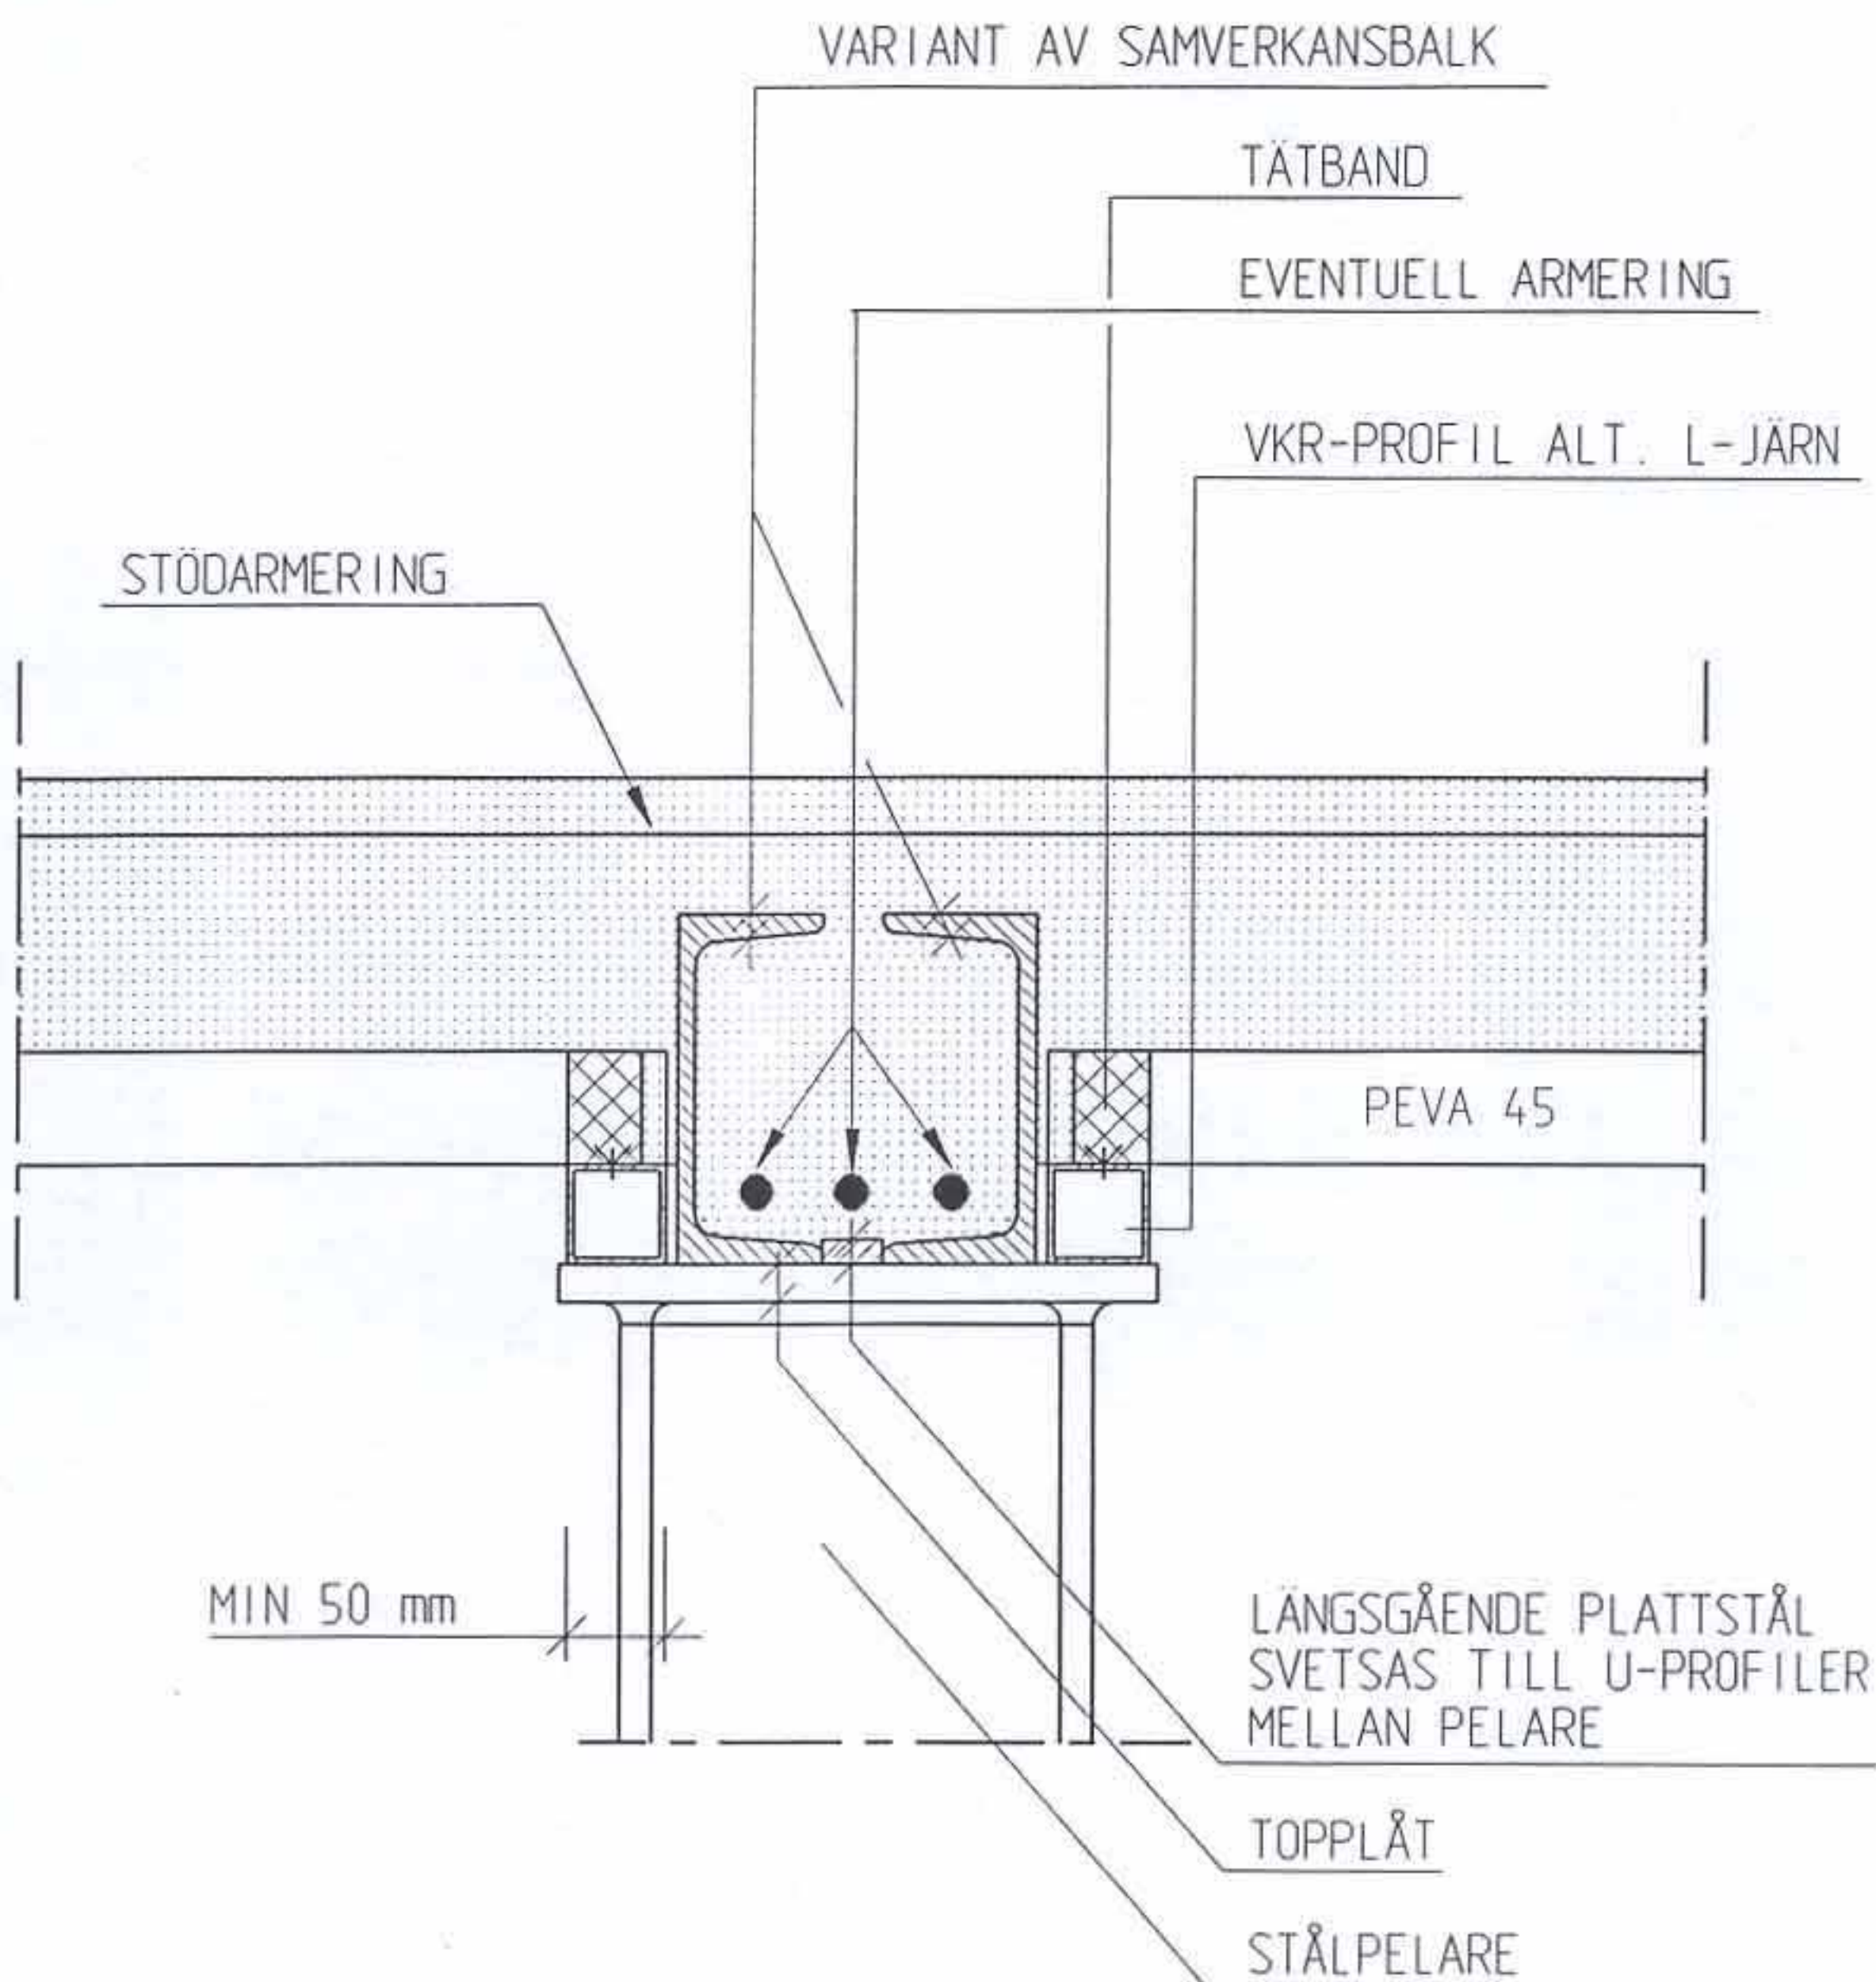


FÖR INFÄSTNING ANVANDES:
SKJUTSPIK S 375 mm
ALT. SKRUV 6.3x19

PEVA45
SAMVERKAN
GER STYRKA

STÅLSTOMME
Upplag på primärbalk
Alt. 3

TYPDETALJ
E6

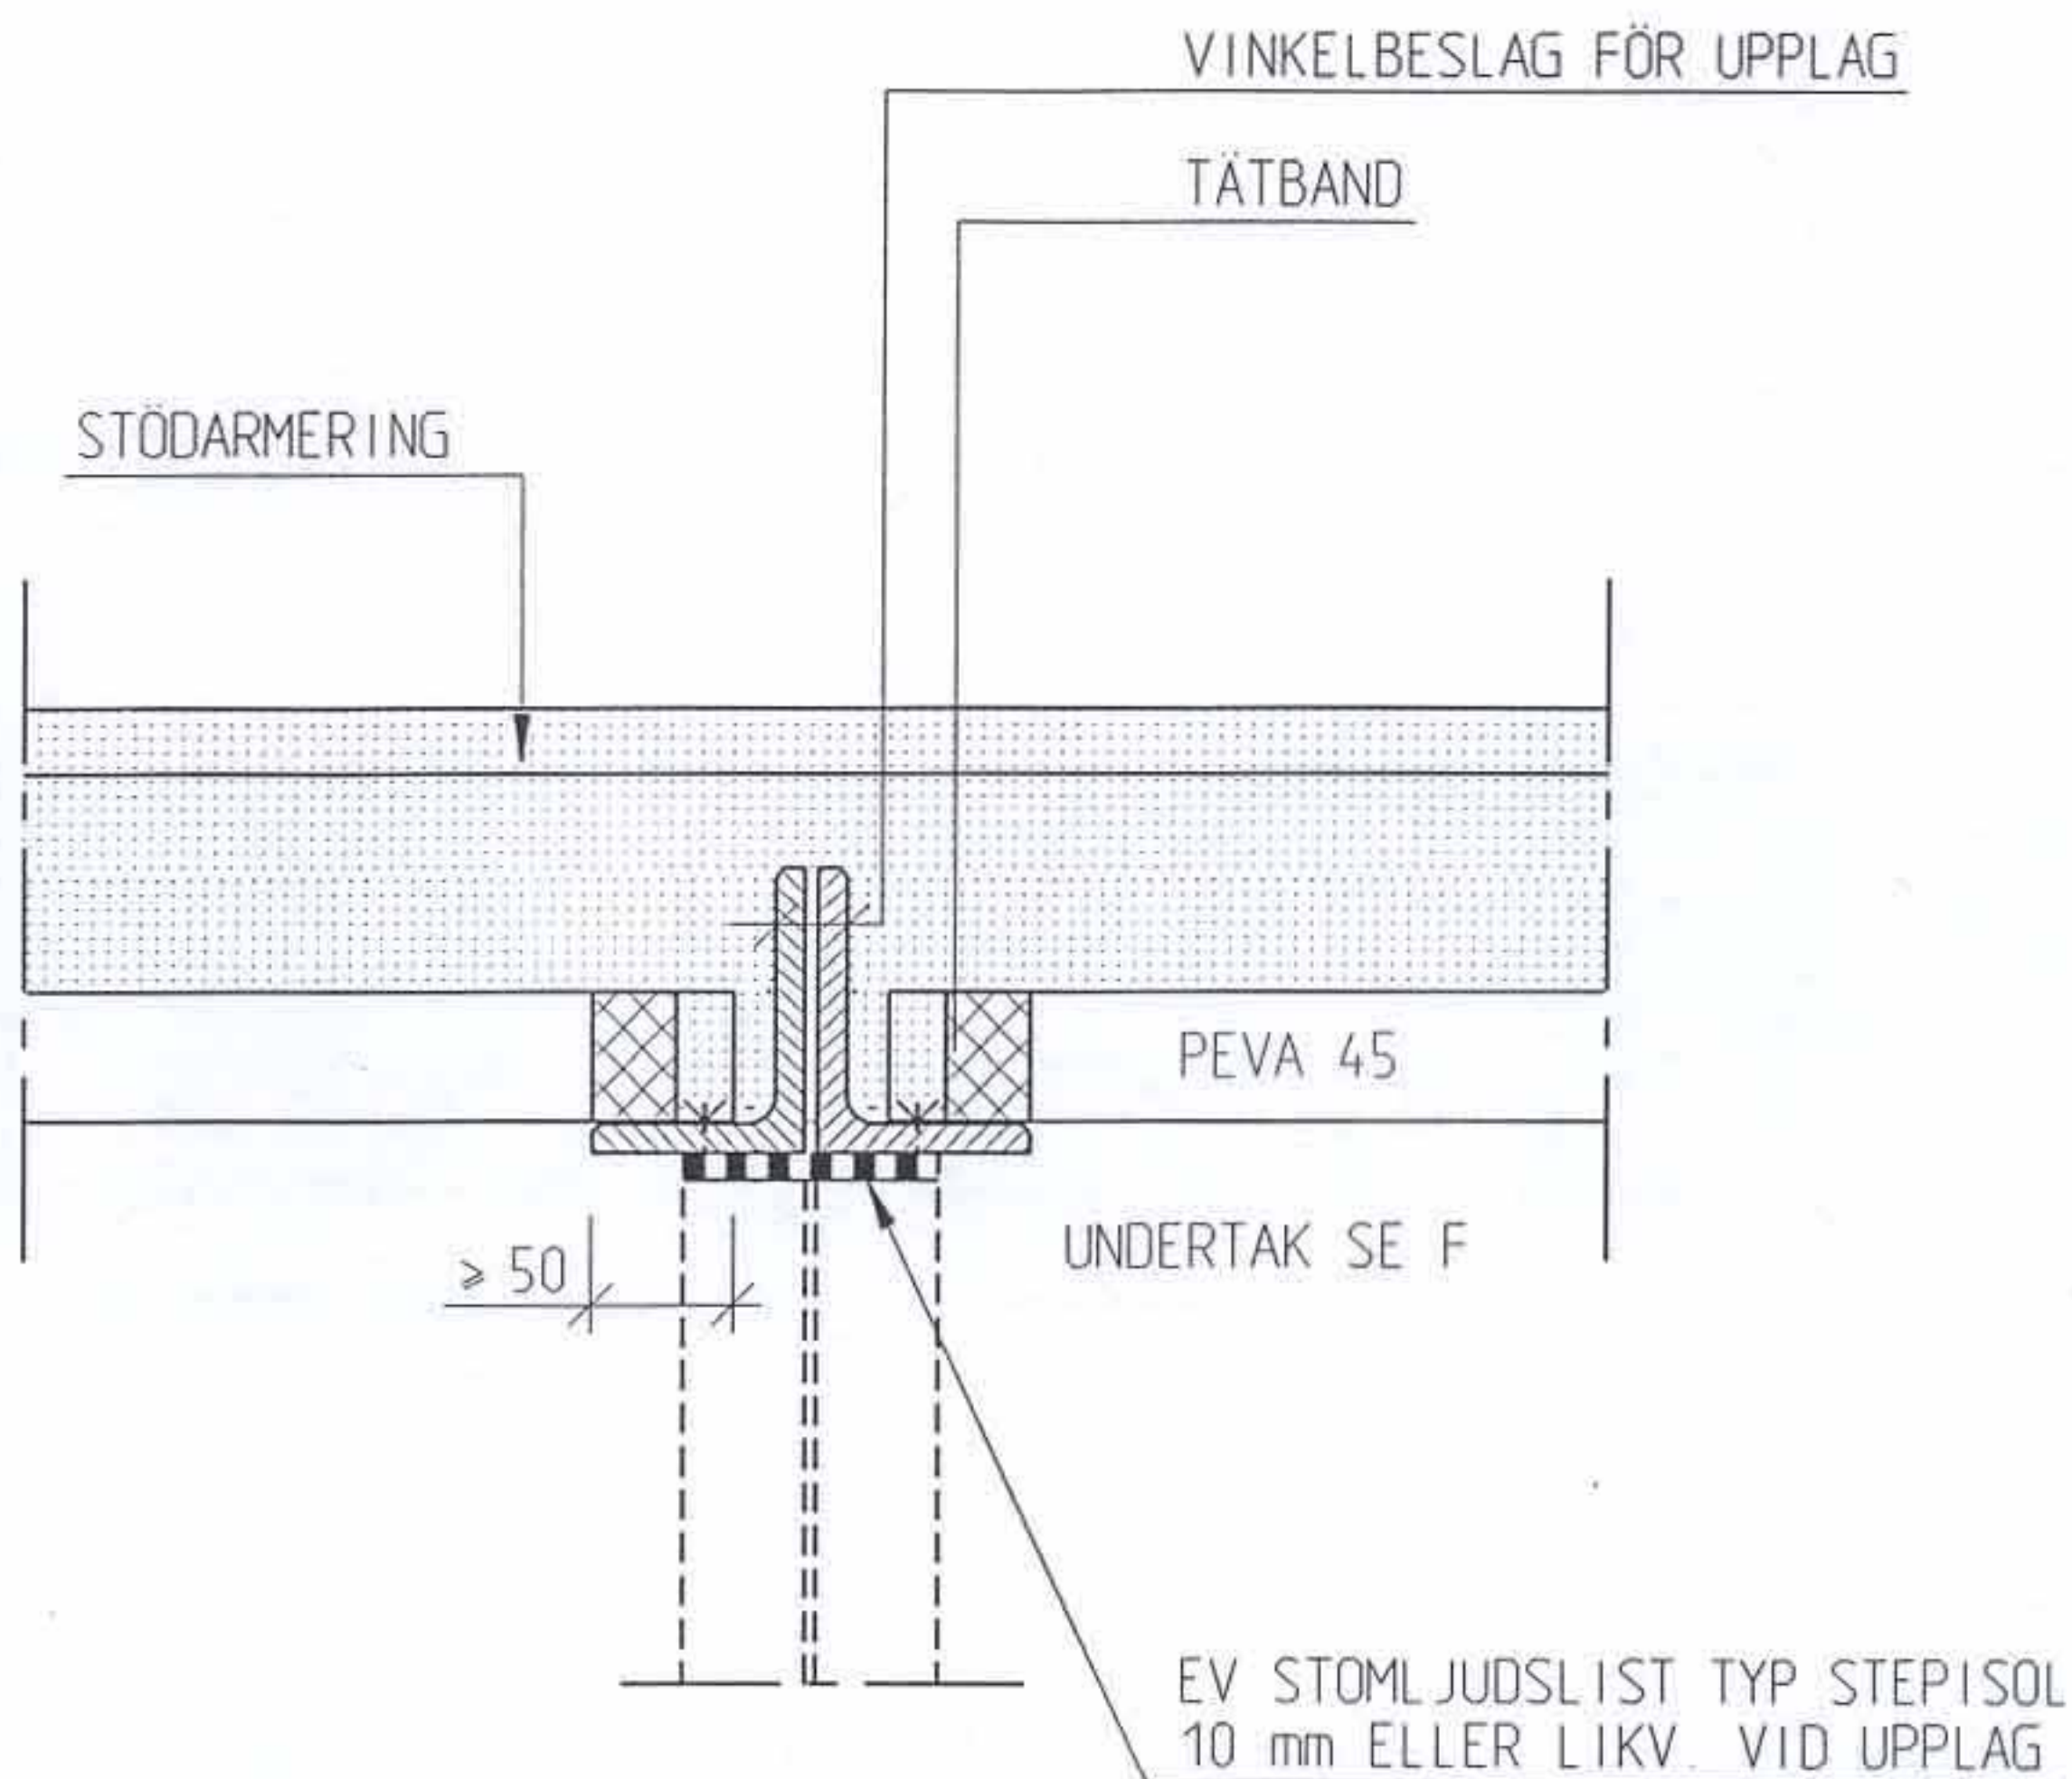

FÖR INFÄSTNING ANVÄNDES:
SKJUTSPIK S 375 mm
ALT. SKRUV 6.3x19

PEVA45
SAMVERKAN
GER STYRKA


STÅLSTOMME
Upplag på primärbalk
vid lägenhetsskiljande
vägg

TYPDETALJ

E7

STOMLJUDSLIST TYP
STEPISOL 10 mm
ELLER LIKV.

TÄTBAND

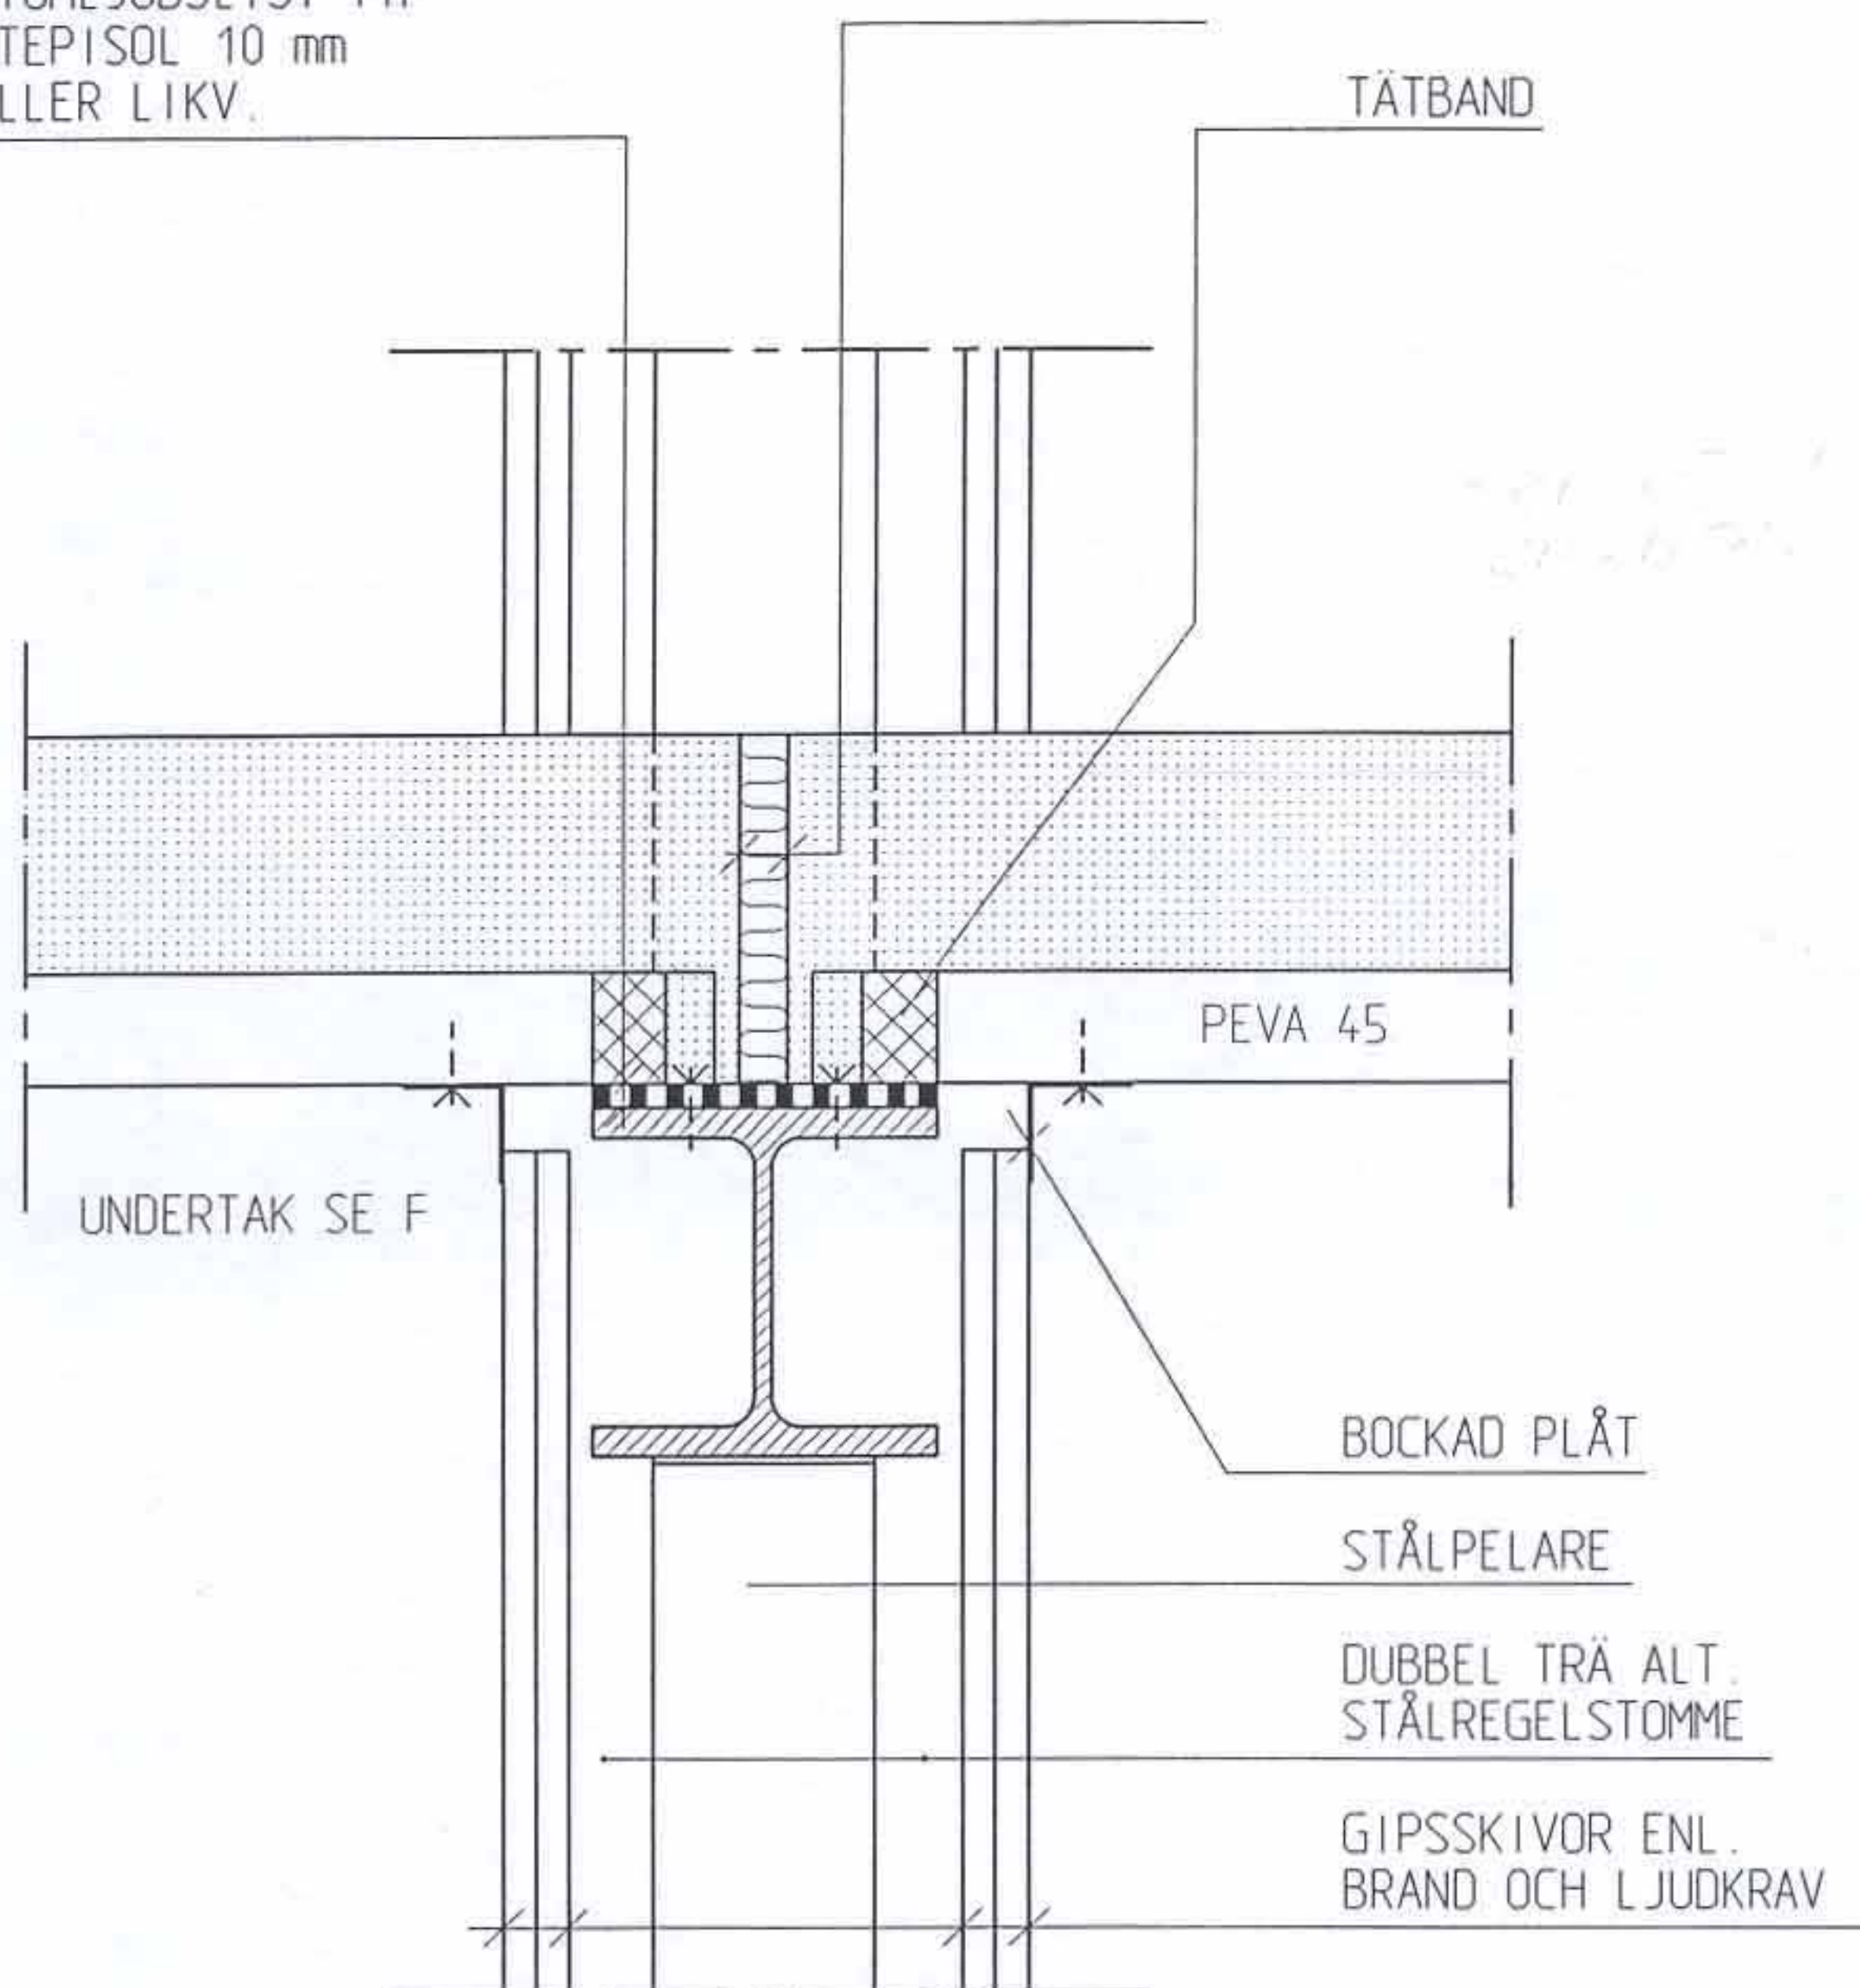

FÖR INFÄSTNING ANVÄNDES:
SKJUTSPIK S 375 mm
ALT. SKRUV 6.3x19


PEVA45
SAMVERKAN
GER STYRKA

STÅLSTOMME

Upplag på primärbalk
dold i innervägg

TYPDETALJ

E8

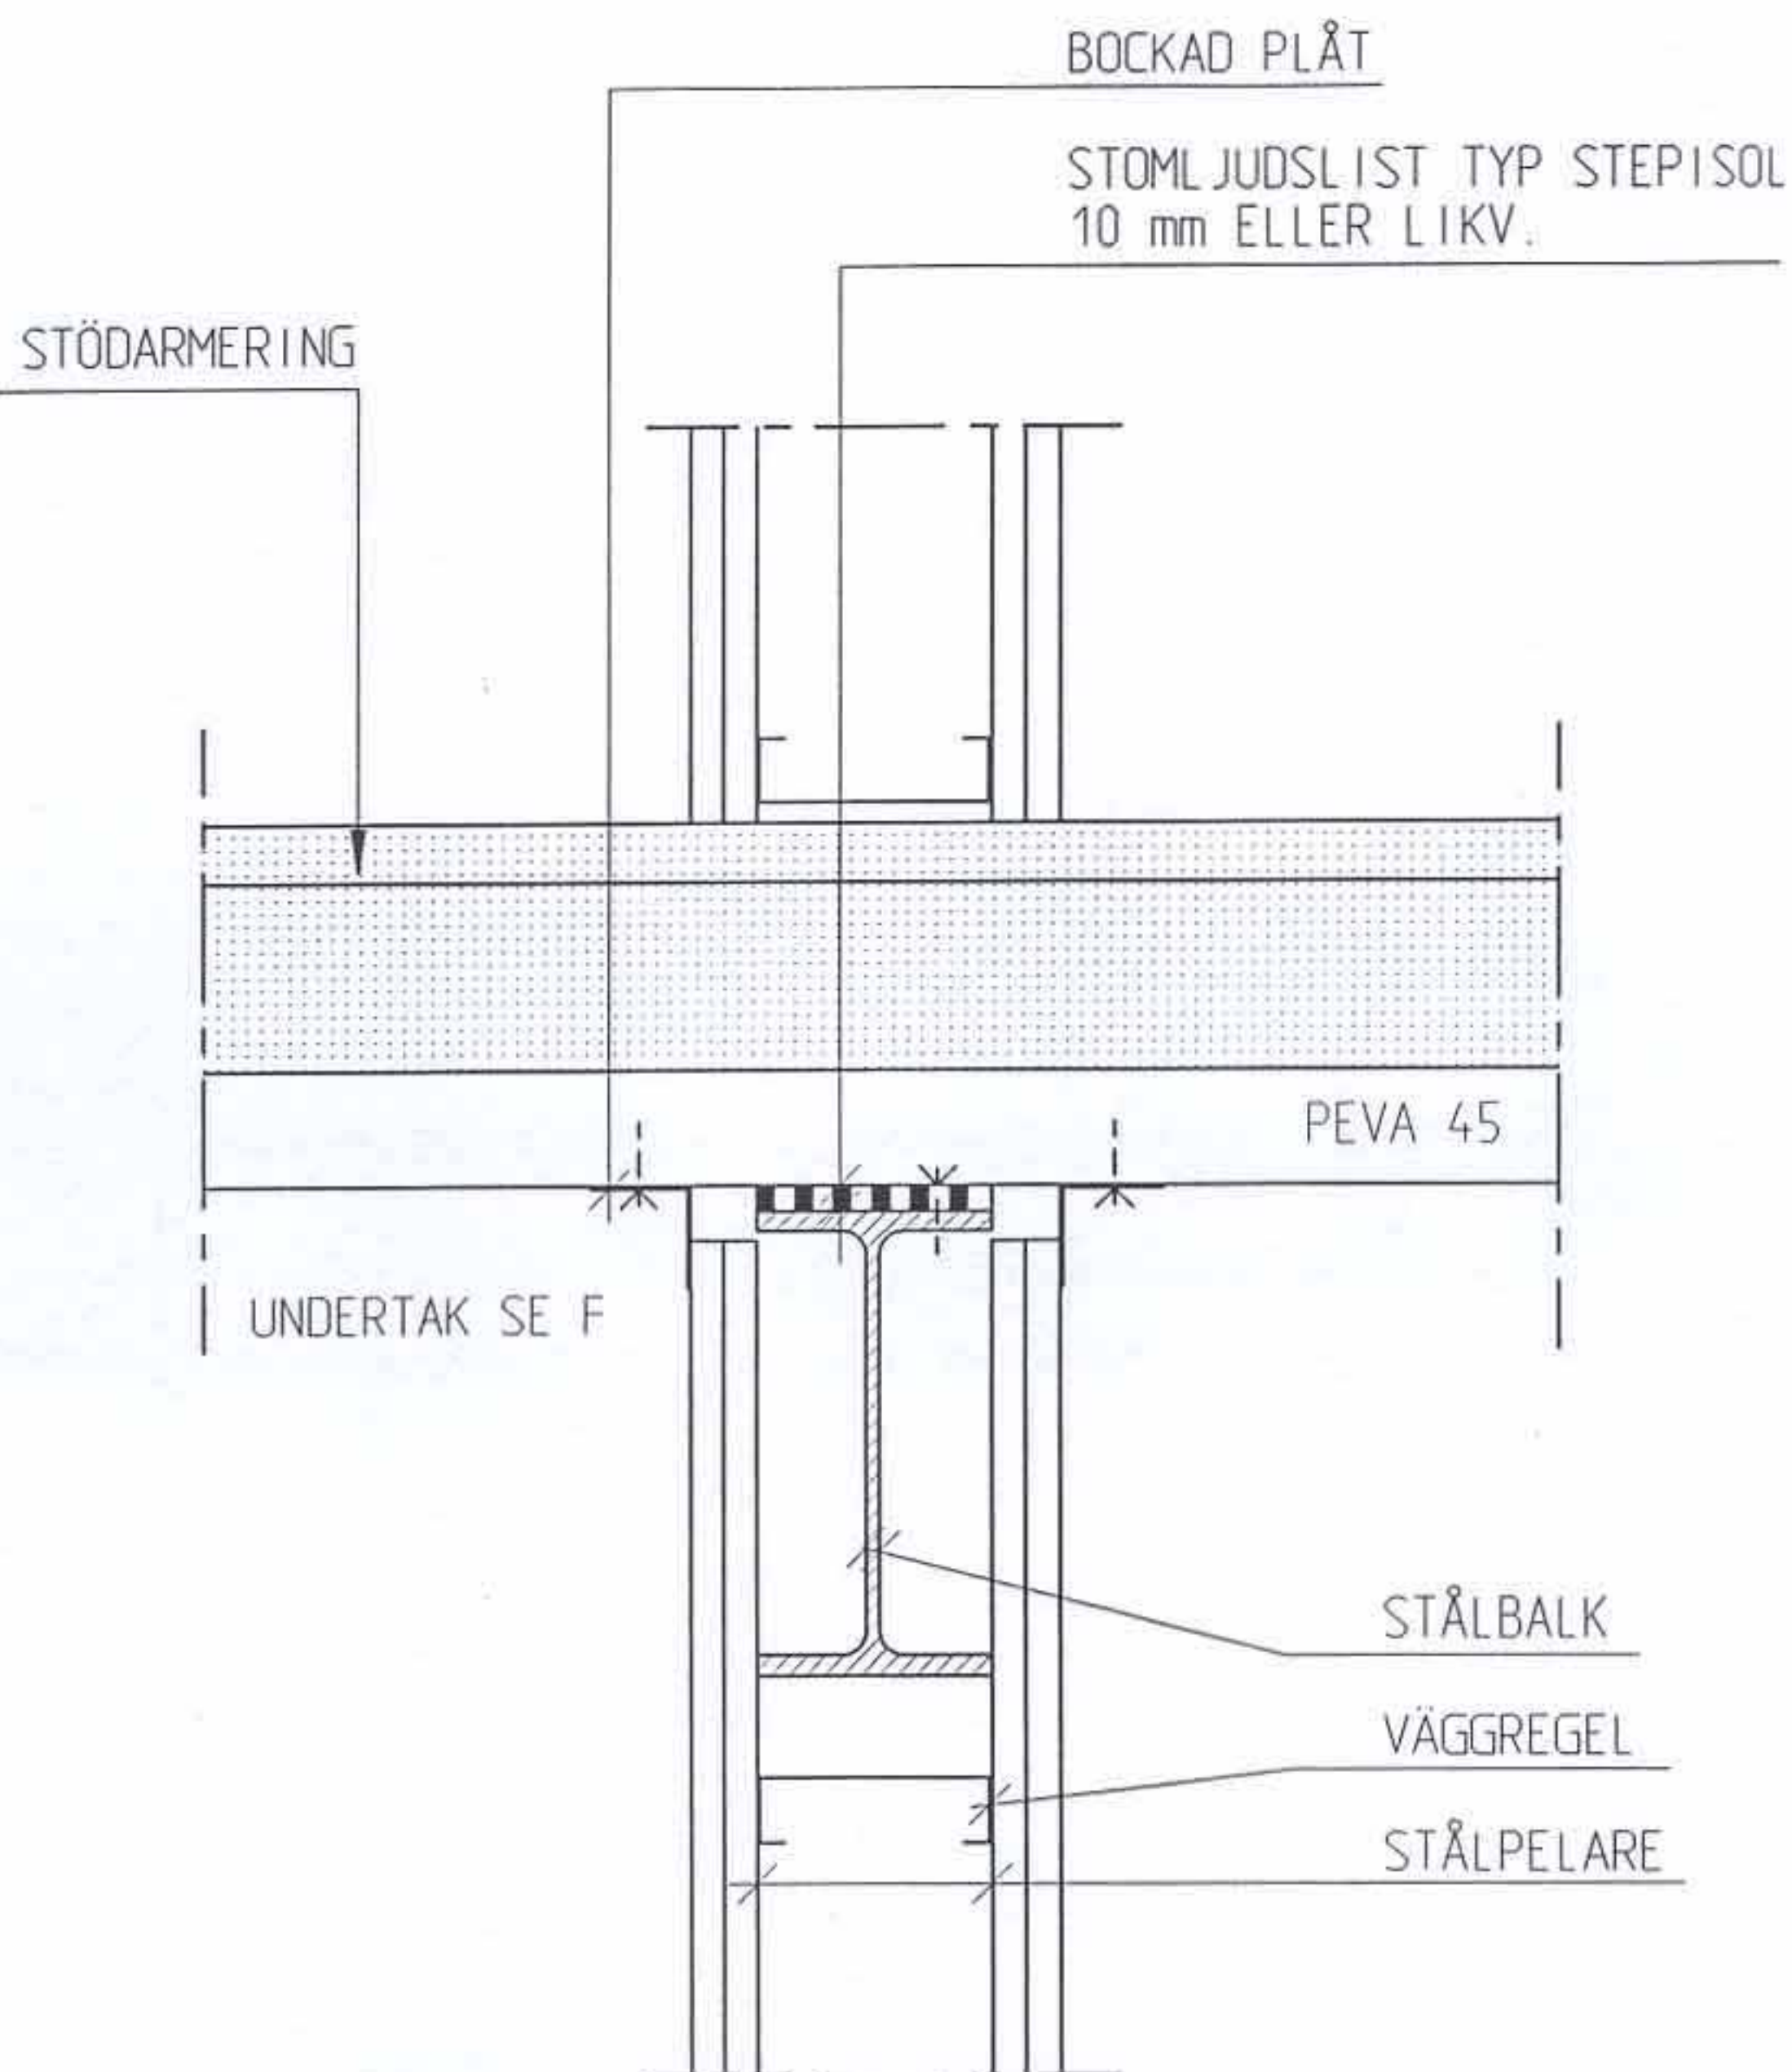

FÖR INFÄSTNING ANVÄNDES:
SKJUTSPIK S 375 mm
ALT. SKRUV 6.3x19


PEVA45
SAMVERKAN
GER STYRKA

UNDERTAK


Alt. 1

TYPDETALJ

F1

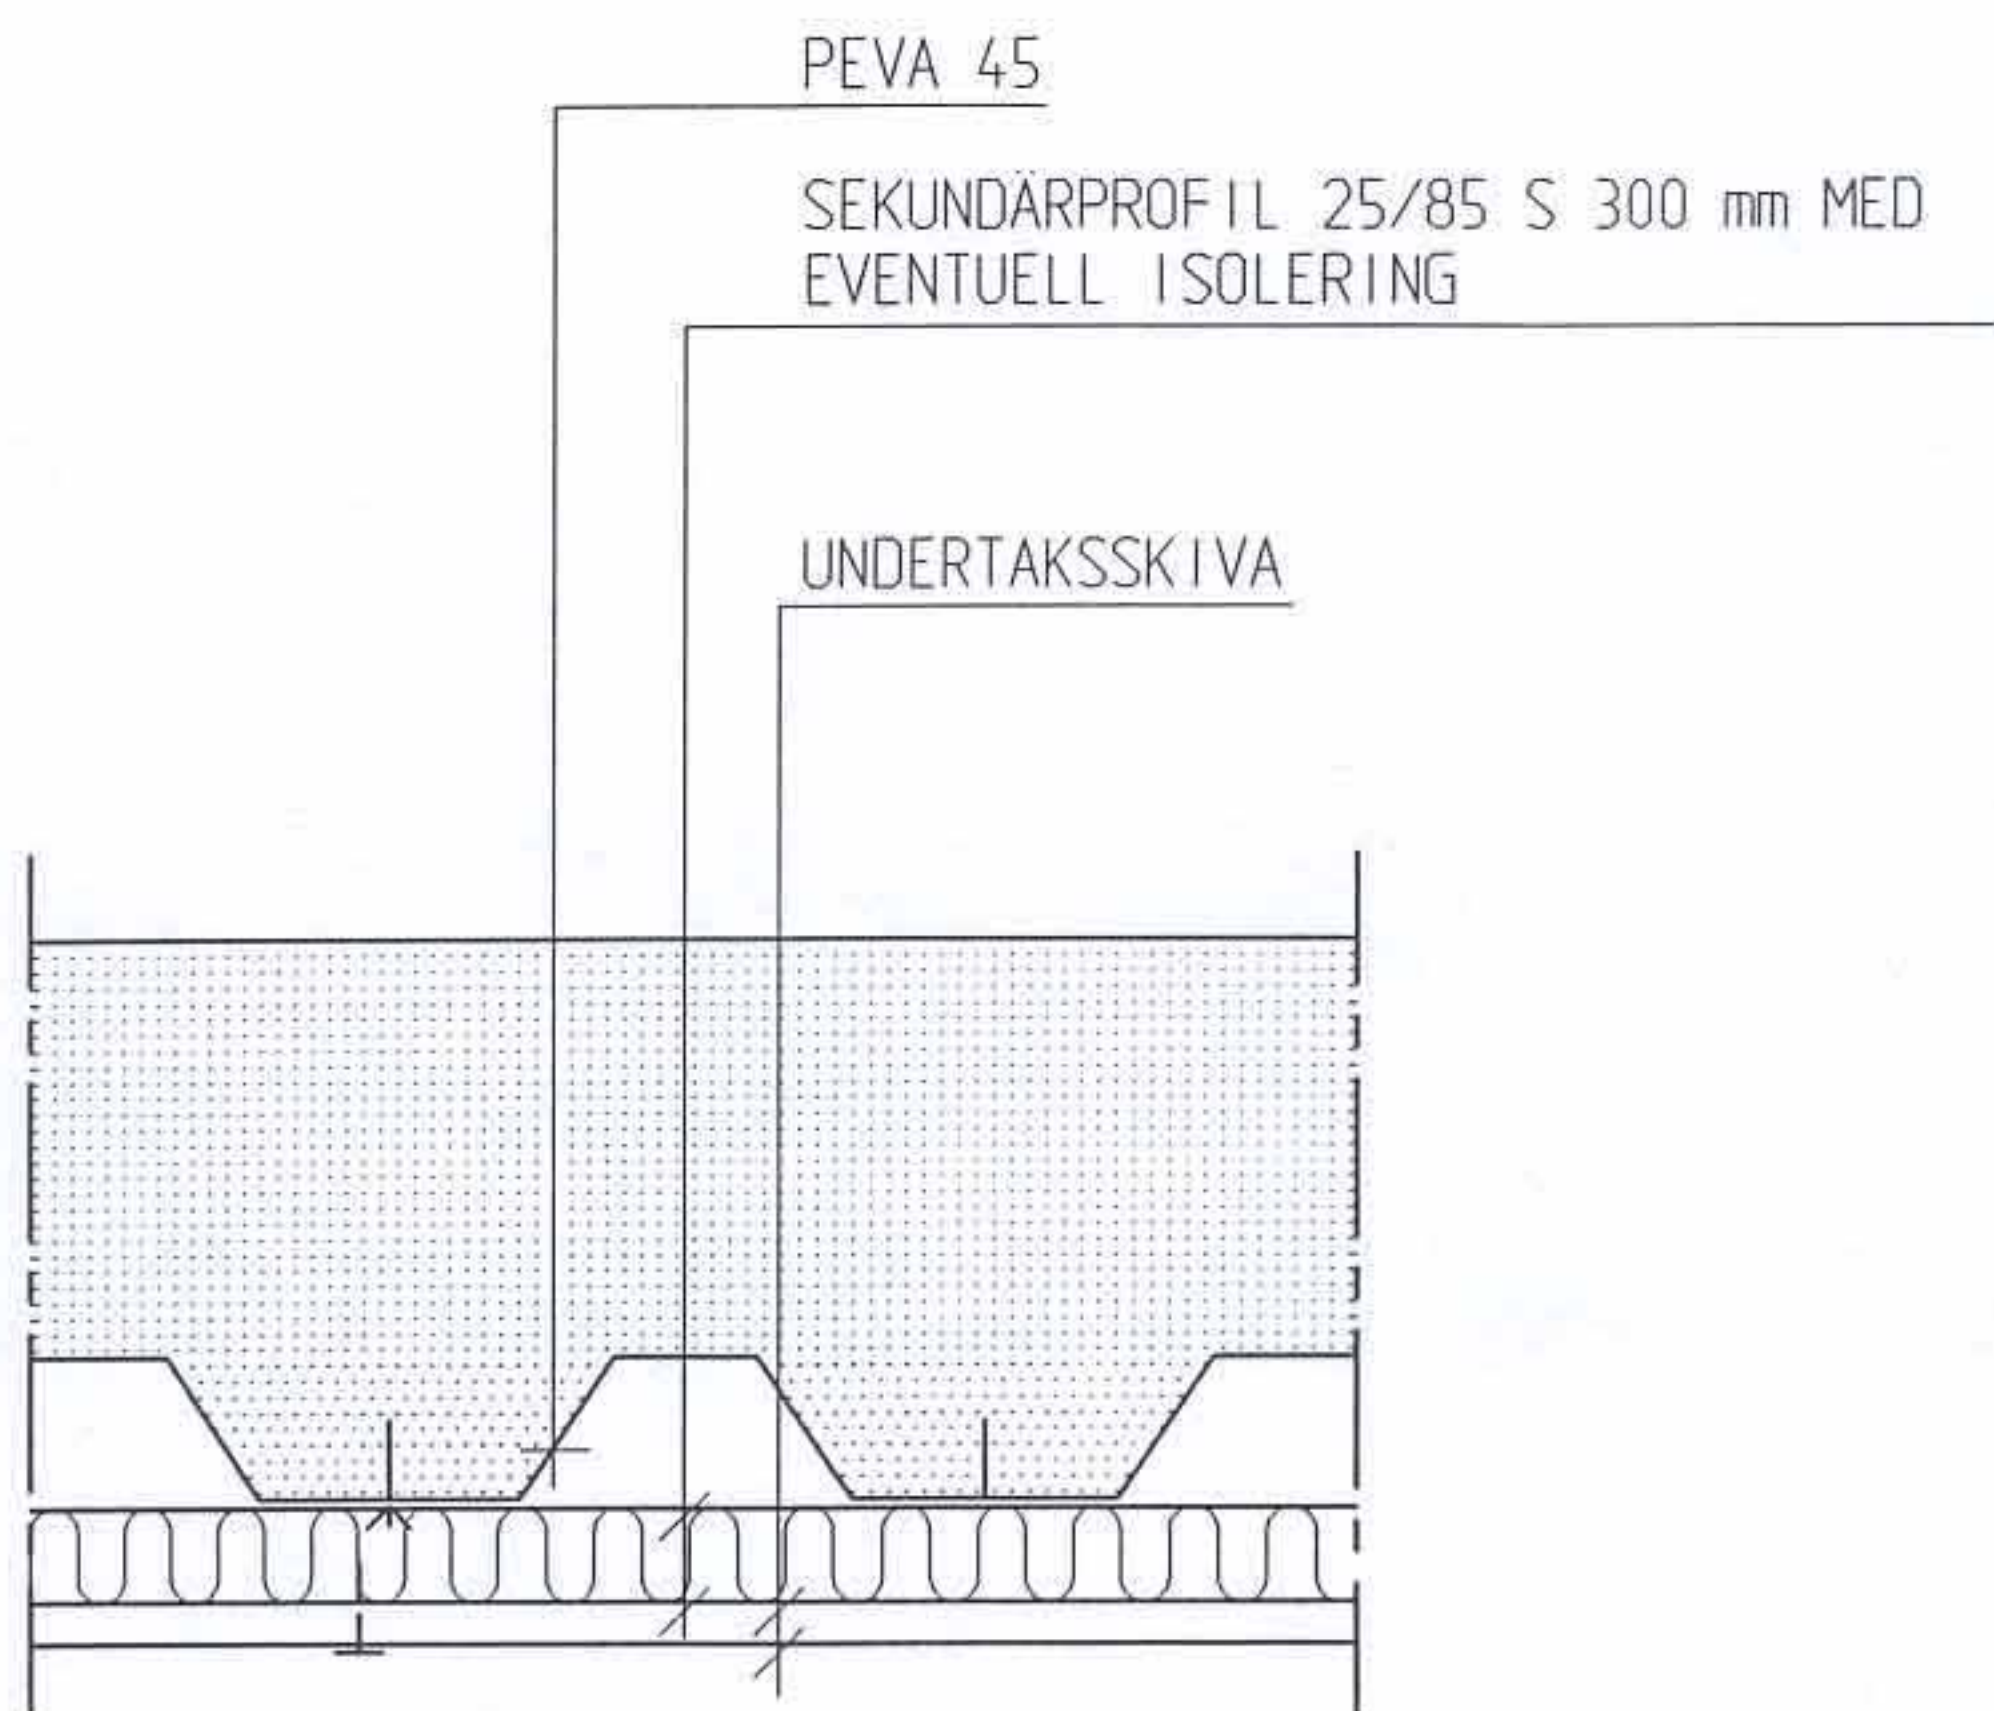

INFÄSTNING AV SEKUNDÄRPROFIL MED:
EX. SKRUV 6,3x19 s 375 mm

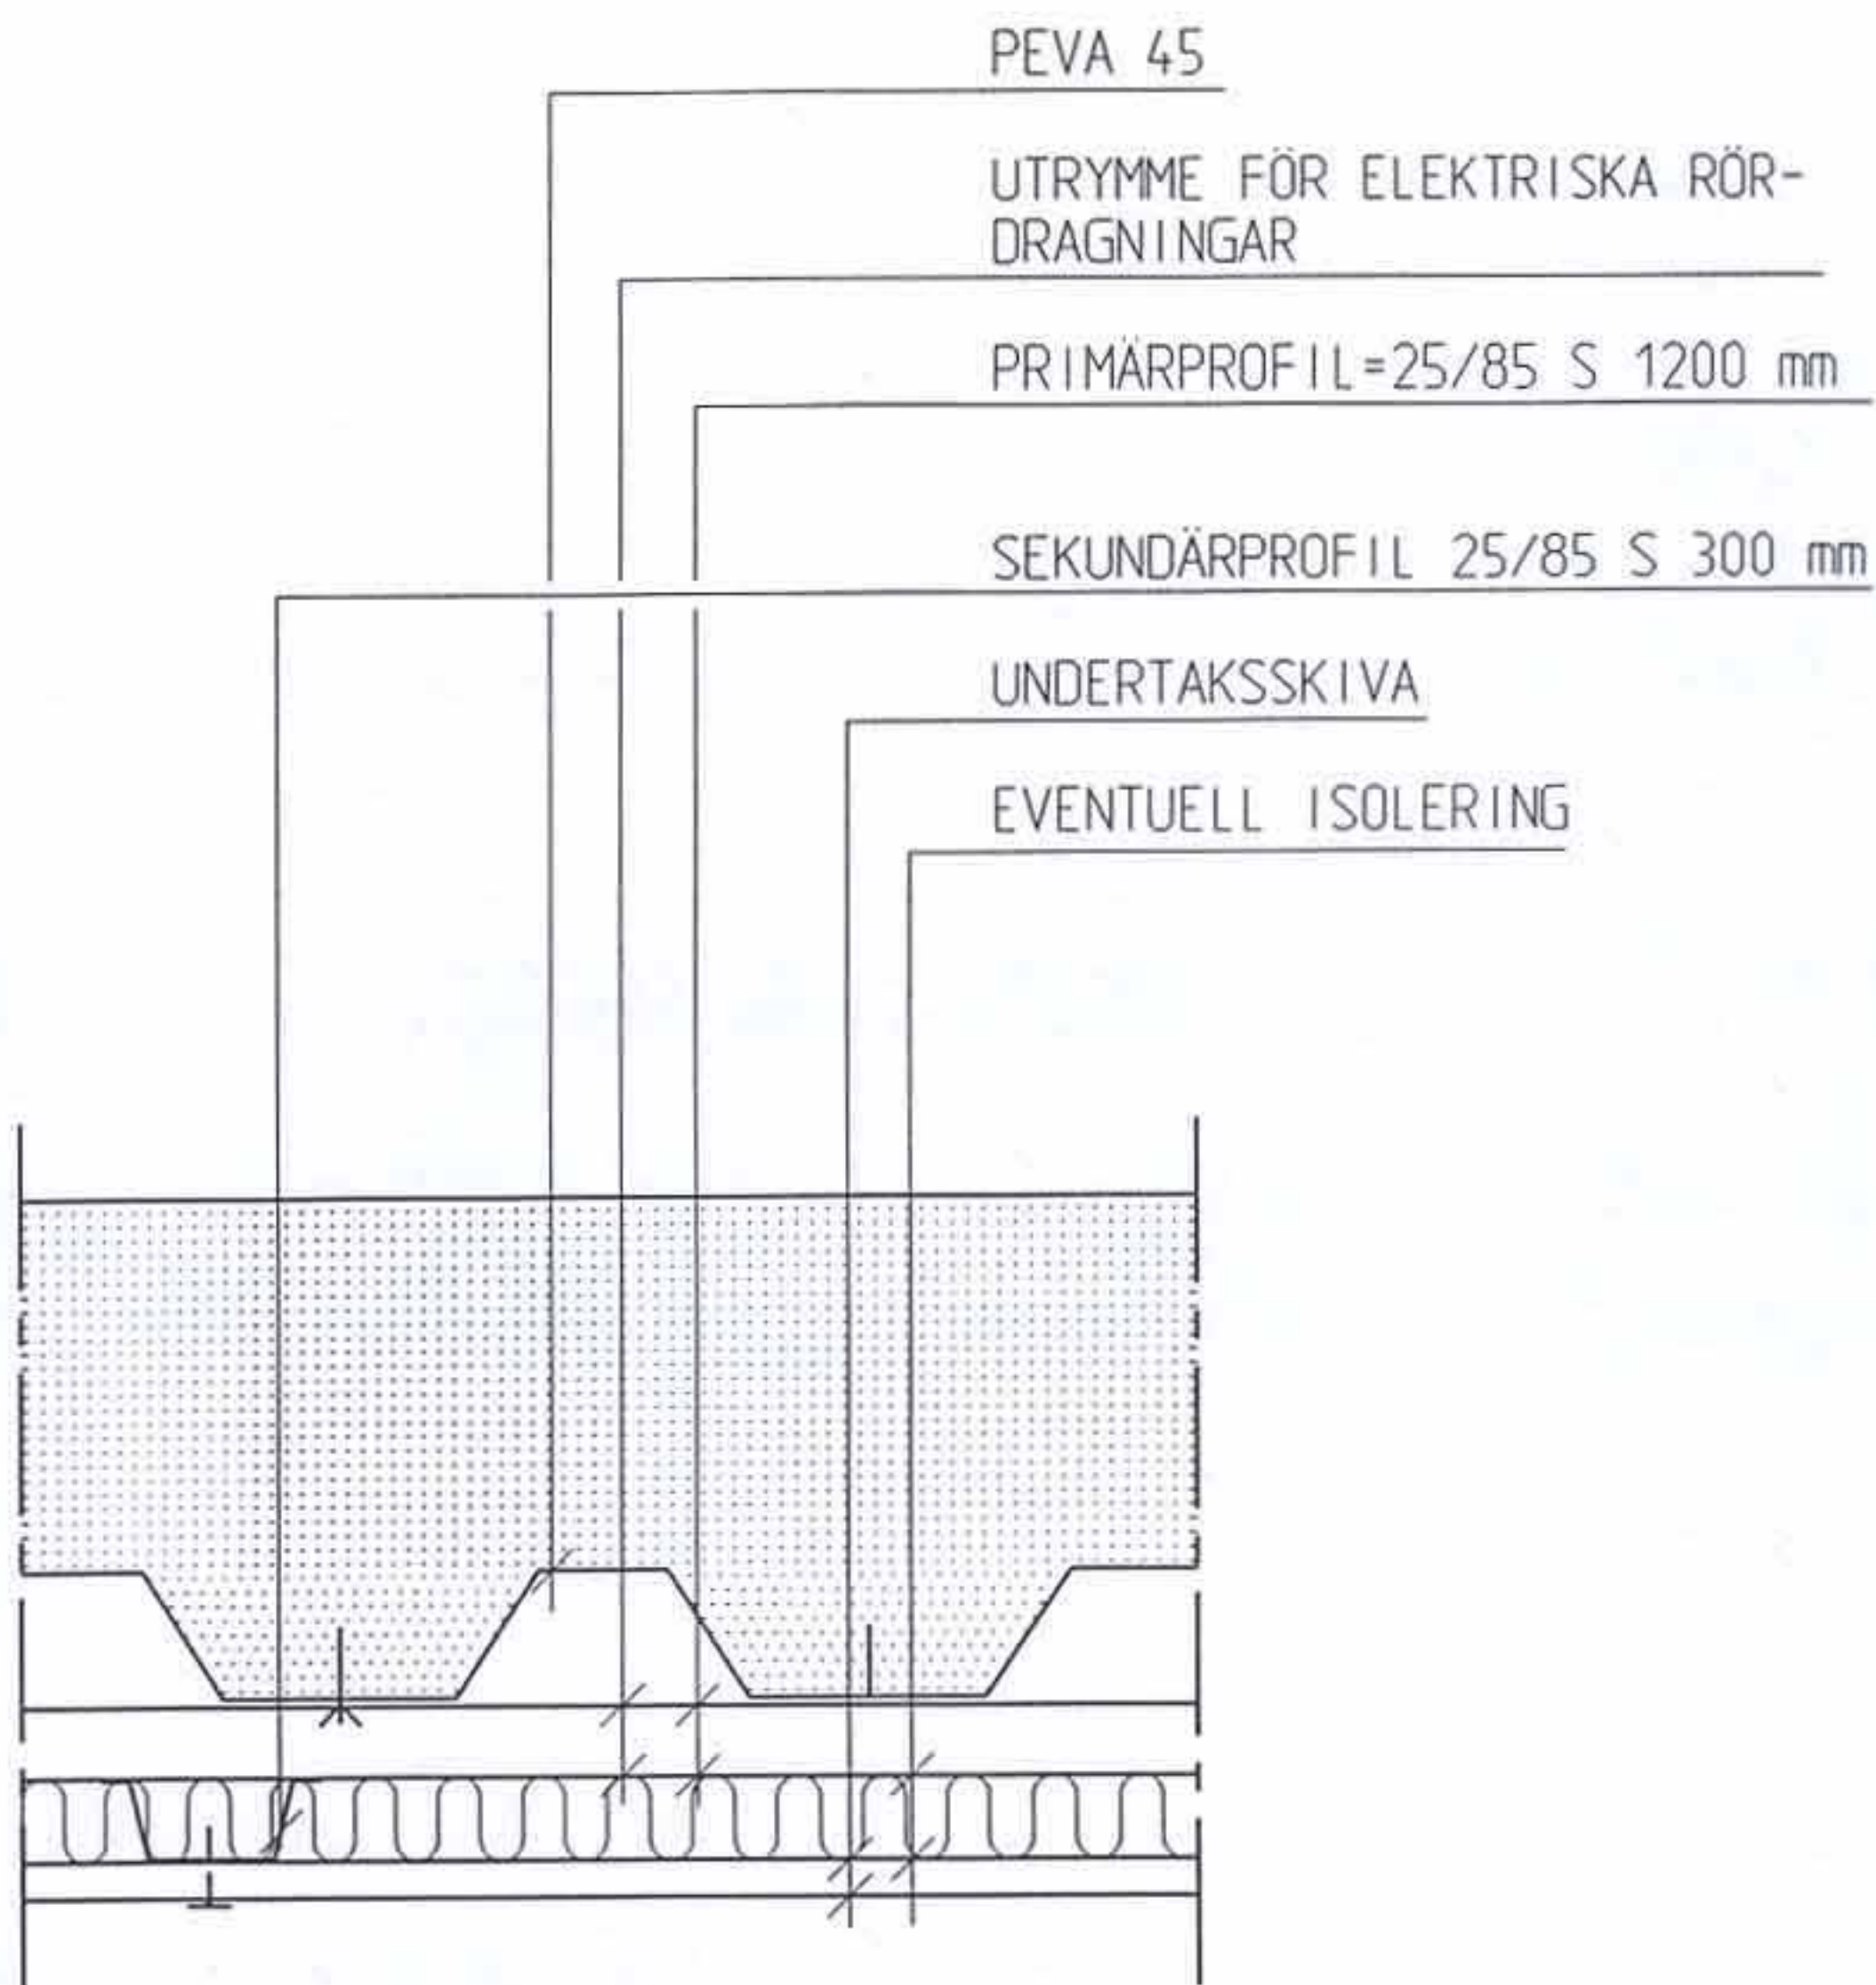

INFÄSTNING AV PRIMÄRPROFIL MED:
EX. SKRUV 6,3x19 s 375 mm

PEVA45
SAMVERKAN
GER STYRKA

UNDERTAK Med installationszon

Alt. 2
För avlopps- och ventilations-
ledningar

TYPDETALJ

F3

